ルシアス バルコニー 持ち出し式(胴差し納まり)

■ルシアス バルコニー 持ち出し式(胴差し納まり)
■連結 桁隠しなし 横格子【軒天＋集合樋】
■正面図

●躯体側

奥行2尺・3尺

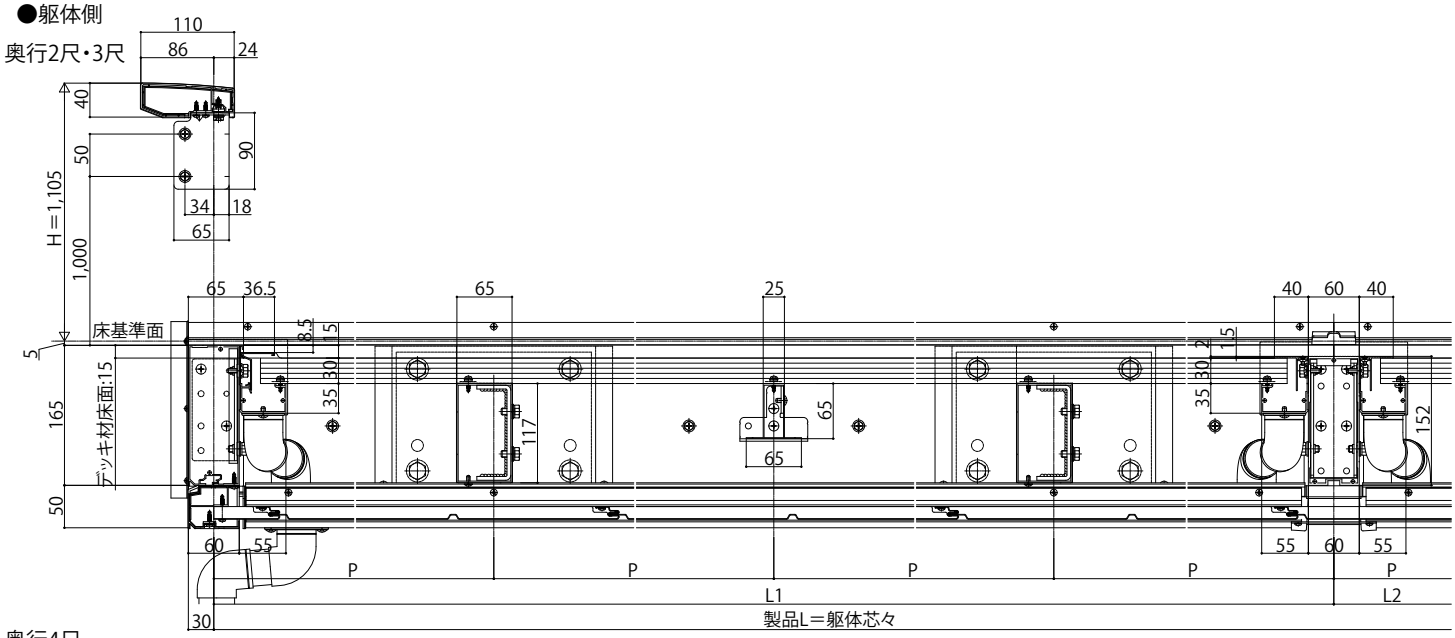

奥行4尺

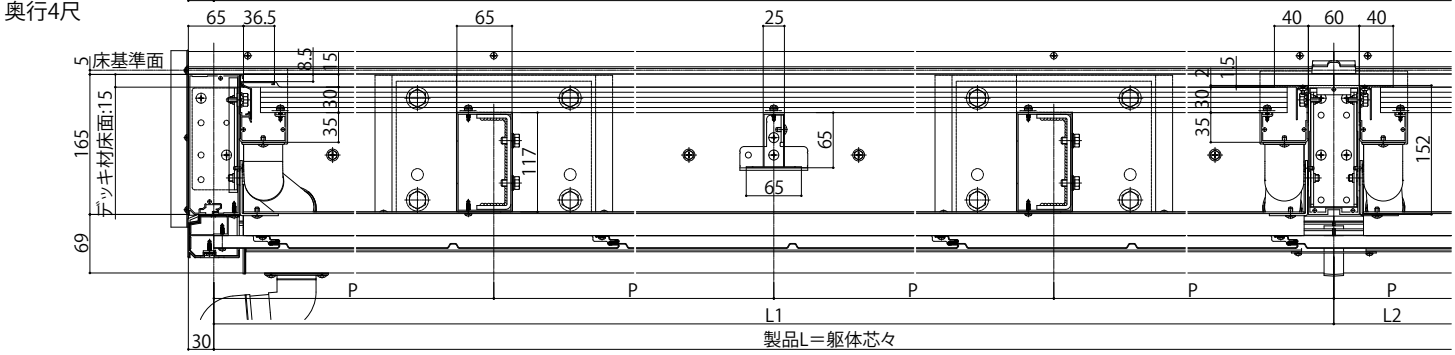
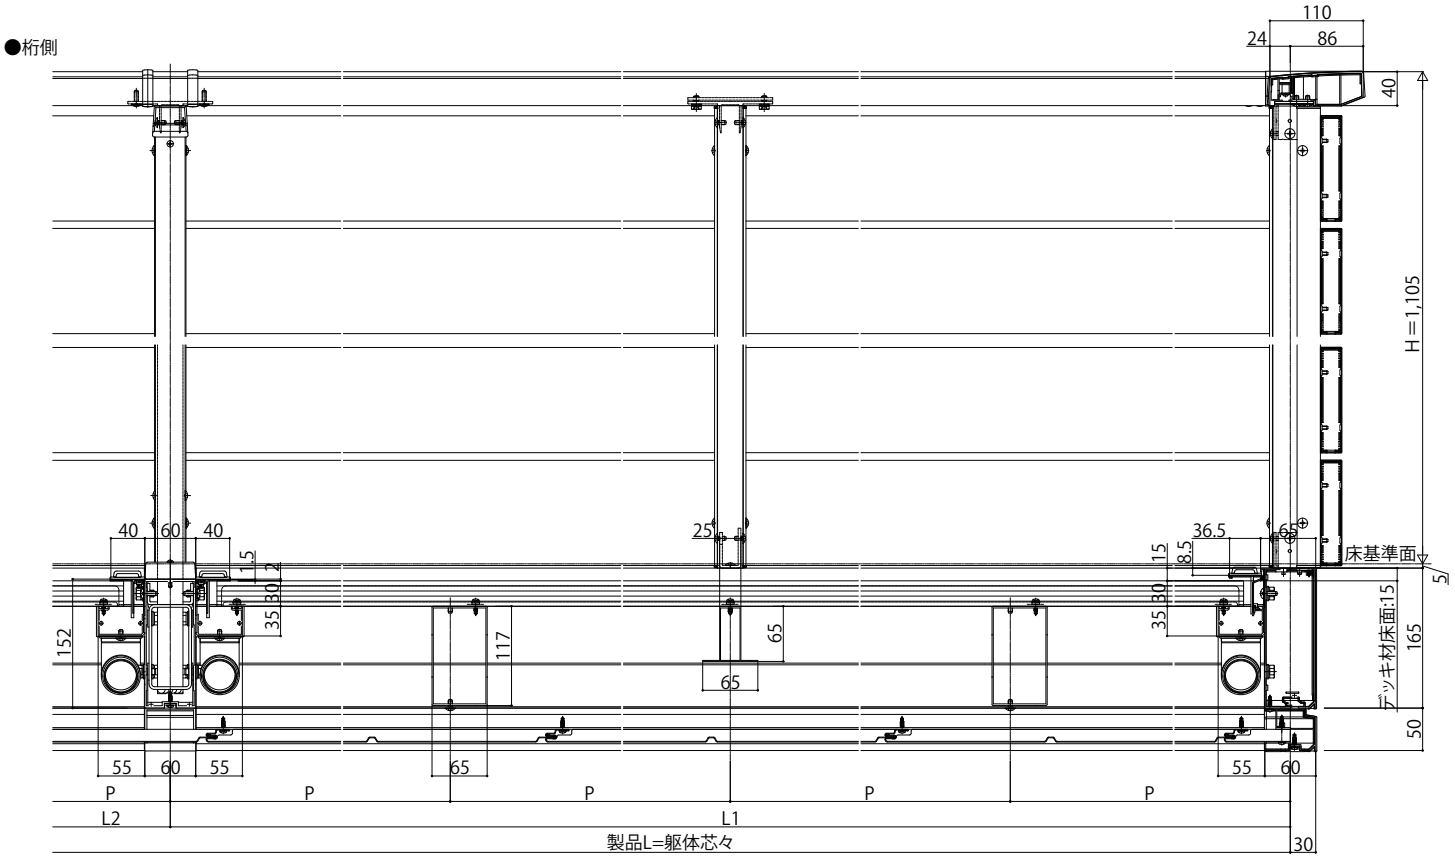
●桁側