


ルシアスバルコニー 持ち出し式(胴差し納まり)

- ルシアスバルコニー 持ち出し式(胴差し納まり)
- 連結 桁隠しなし 横格子【標準】
- 正面図

● 躯体側

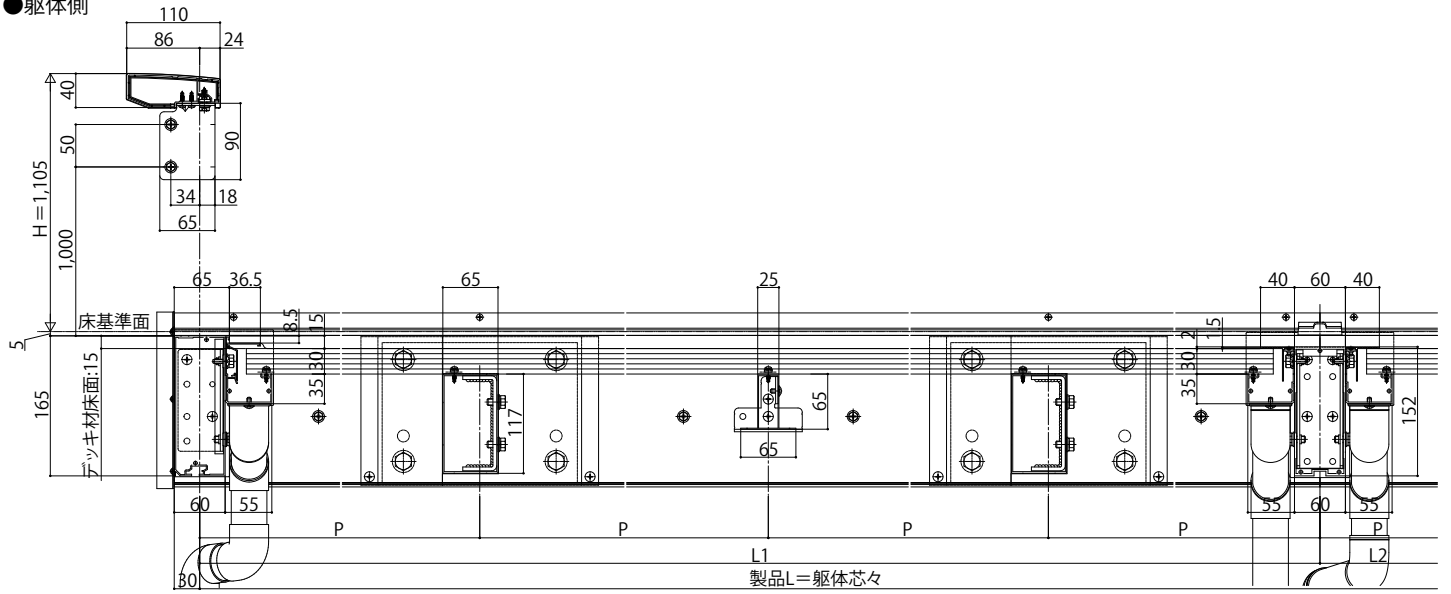

● 桁側

