



## 単体納まり

■平面図 ※A,B寸法は技術資料を参照ください。

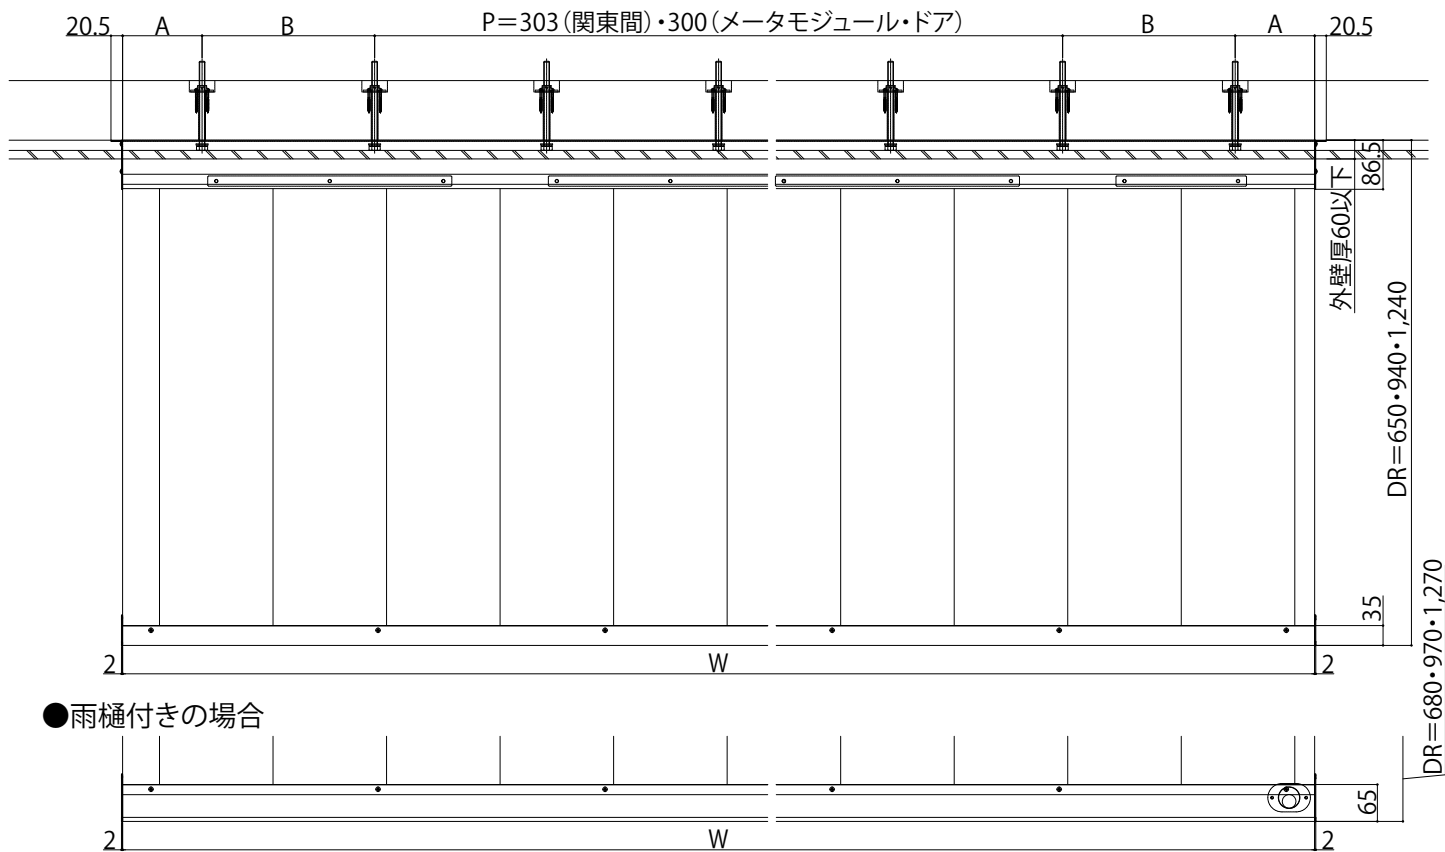


## ■正面図


●W/100=奇数の場合

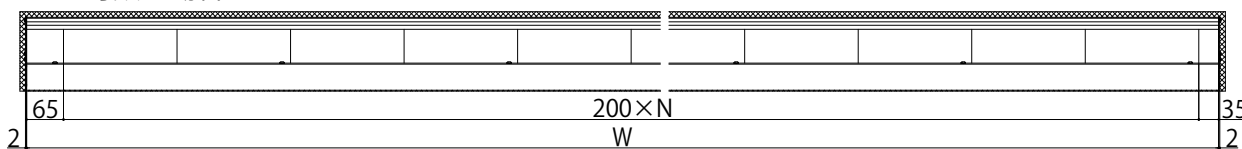


●A-A断面

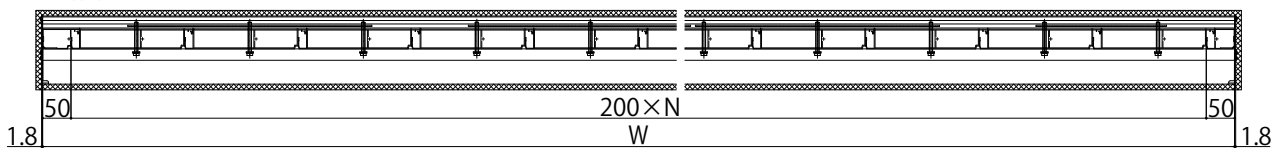


●W/100=偶数の場合

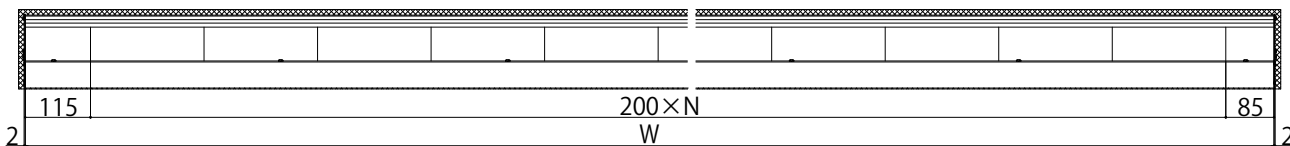

●A-A断面

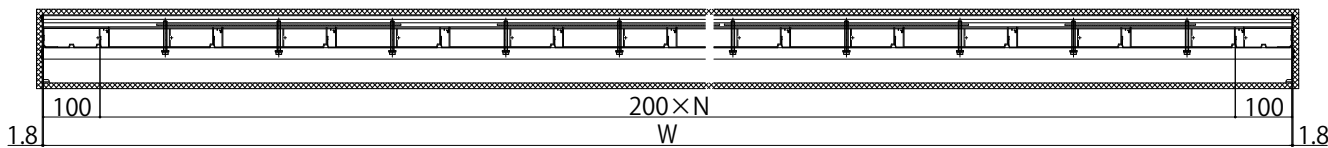

●パネル詳細図 (W/100=奇数の場合)

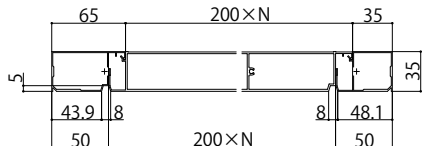

●パネル詳細図 (W/100=偶数の場合)

