ドアリモ 浴室ドア
折戸

■折戸 内付枠（カバー枠）（アングル無）カバー工法

浴室側姿図

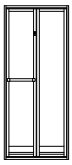

●既設枠を全面隠す納まり例

(P.39 タイプ2)

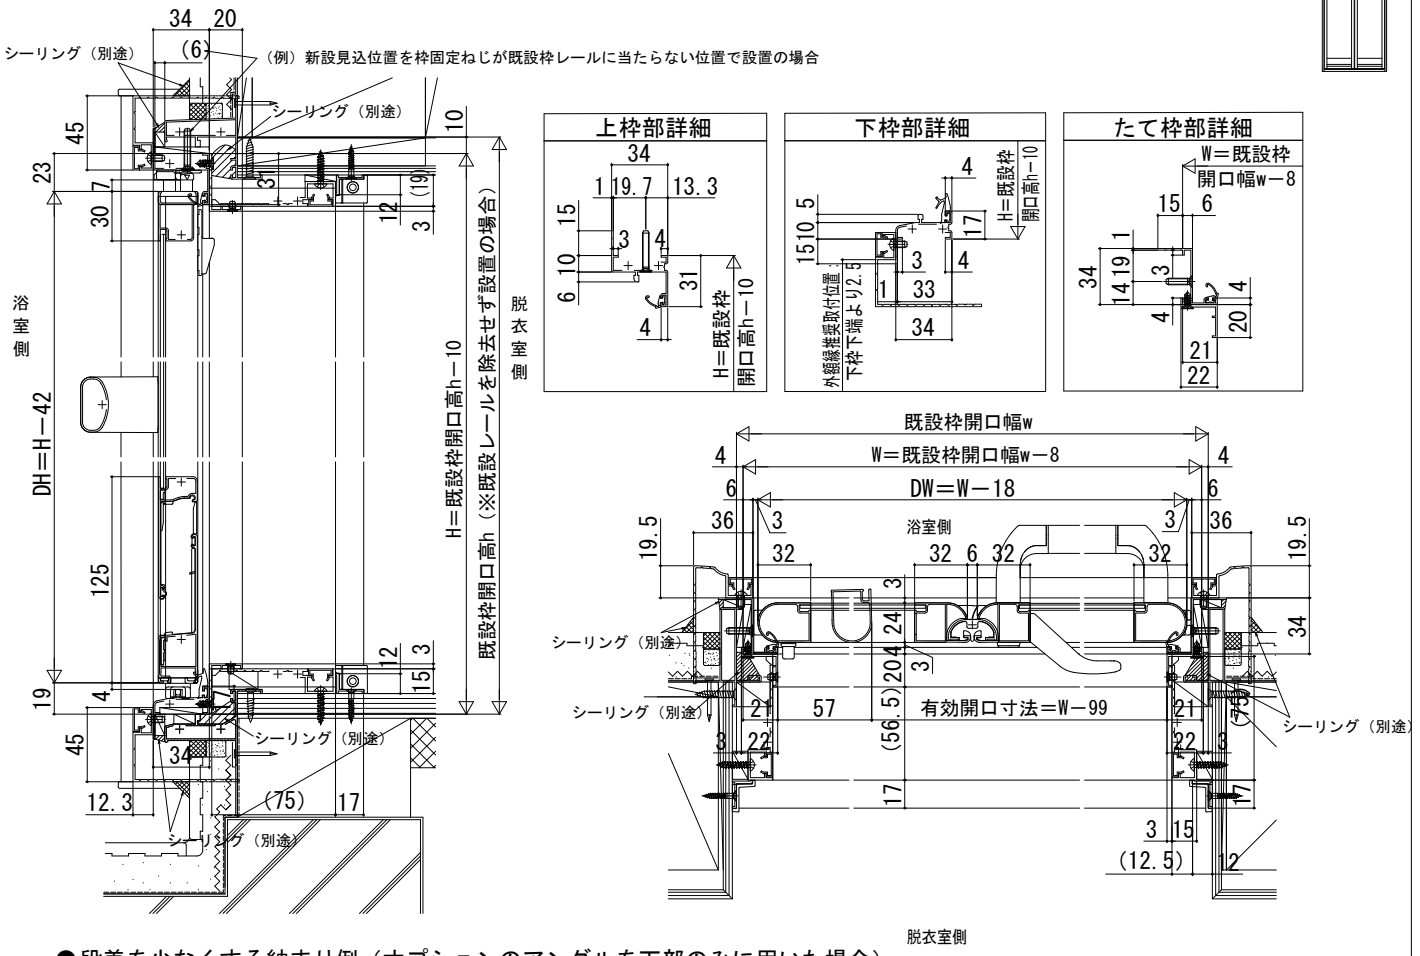

●段差を少なくする納まり例（オプションのアングルを下部のみに用いた場合）
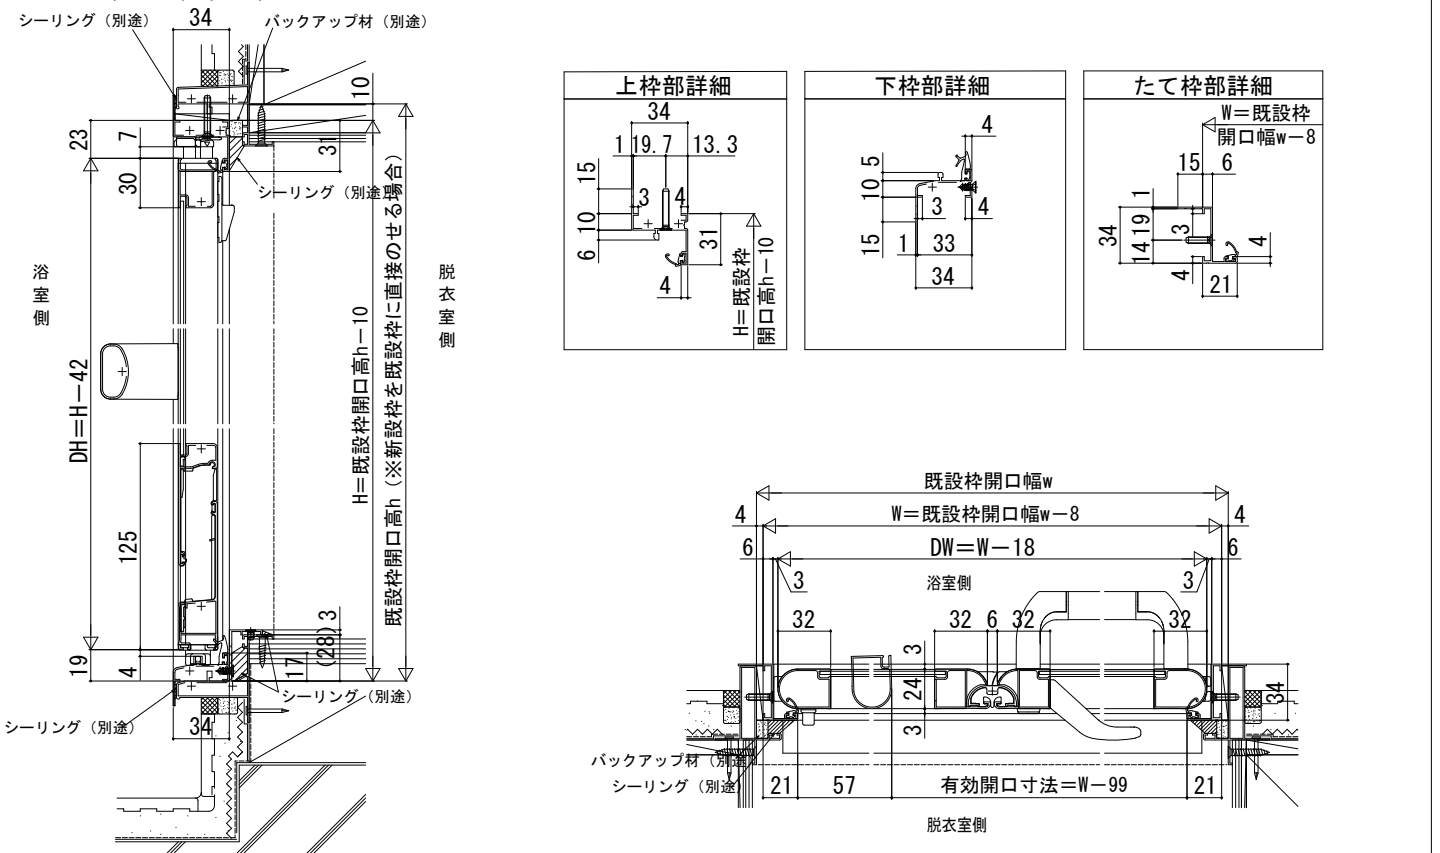
(P.39 タイプ3)