■引戸 半外付枠 3枚片引き戸・3枚両引き戸 新築・枠ごと交換

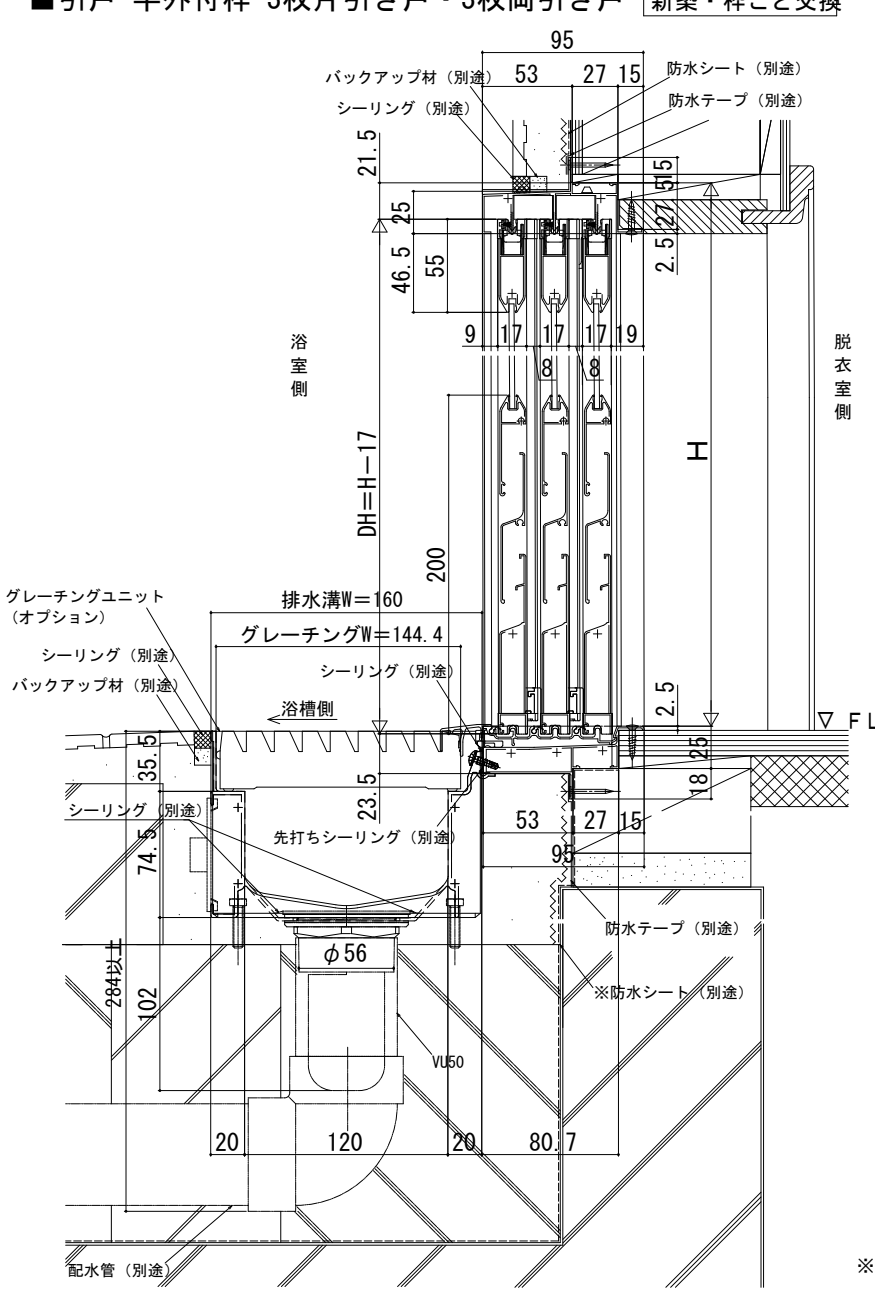

浴室側姿図

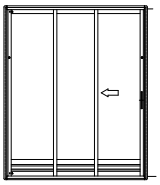

浴室側姿図

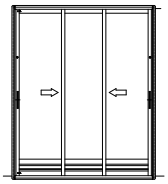

外額縁を使用した納まり例

※グレーチングを使用しない納まりの場合

上枠部詳細

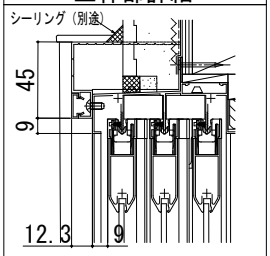

下枠部詳細

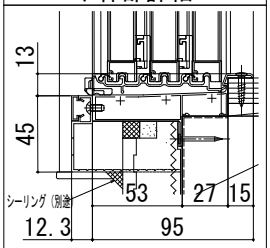

たて枠部詳細

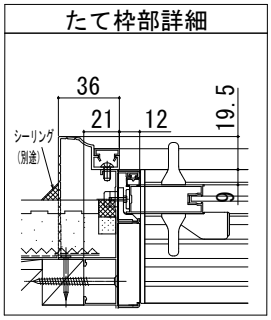

グレーチングユニットを付けない納まりの場合

下枠部詳細

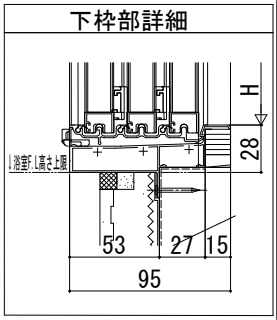

※防水シートは
アスファルトフェルト等を使用のこと。

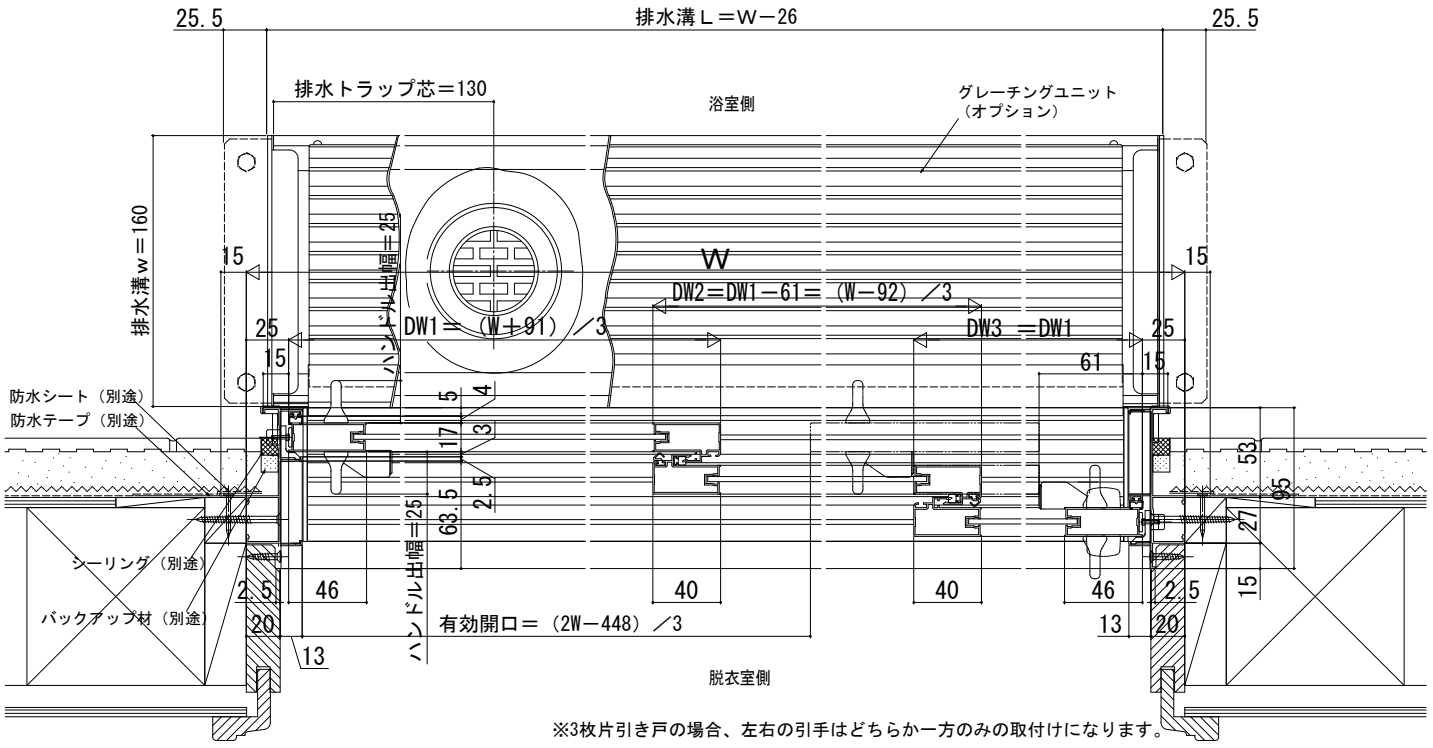

※3枚片引き戸の場合、左右の引手はどちらか一方のみの取付けになります。