


# ジーテラスneo テラス囲い 土間納まり

## ■ジーテラスneo テラス囲い 土間納まり

### ■姿図

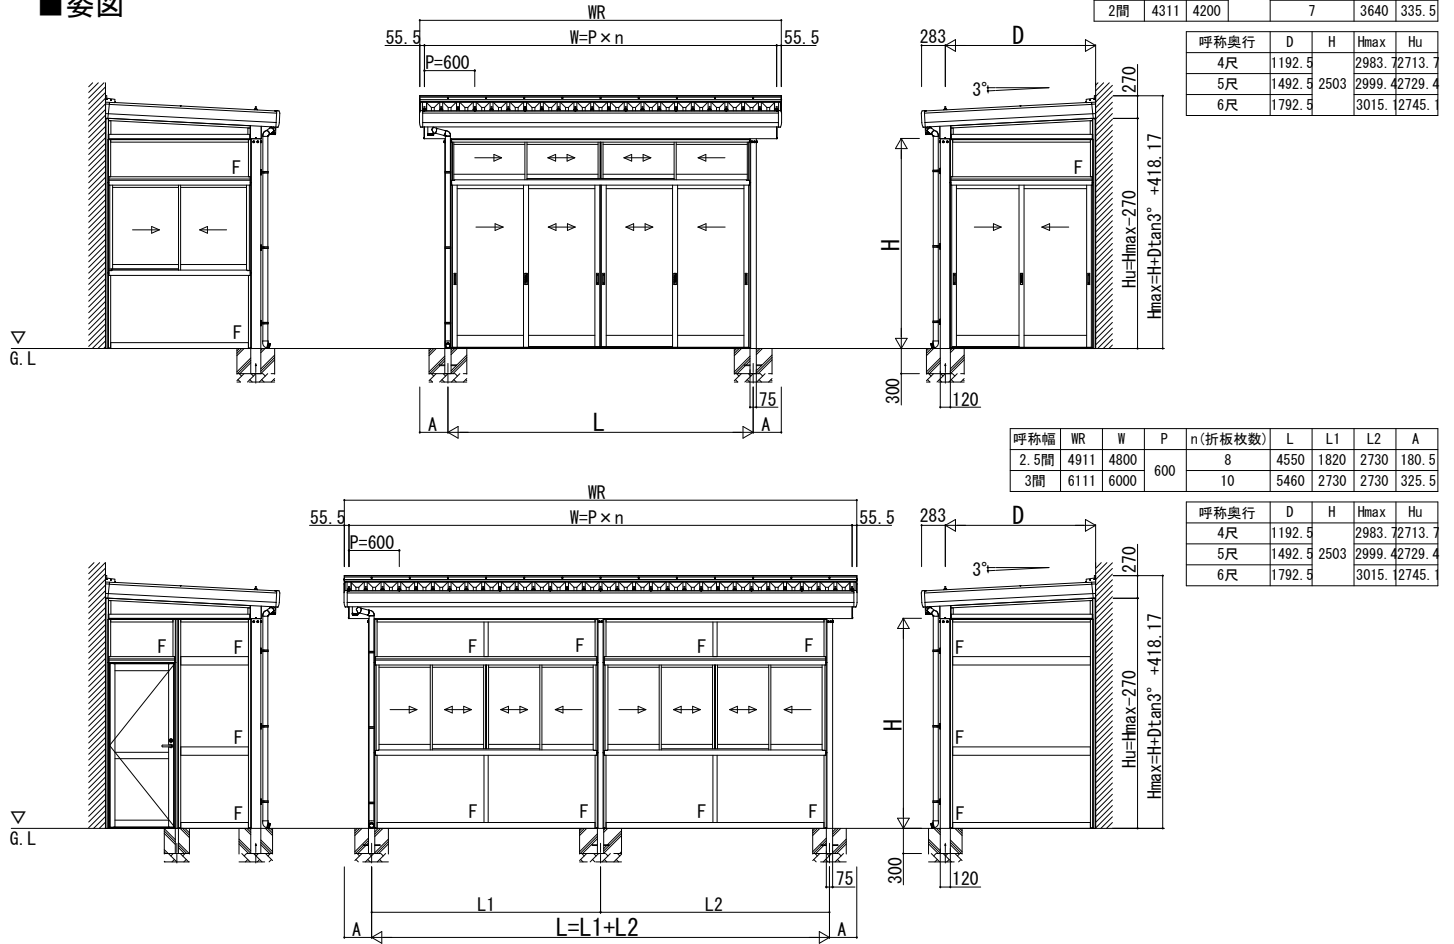

### ■正面図

縮尺 1/10 単位: mm

