ドアリモ アウトセット玄関引戸 2枚連動引込み戸
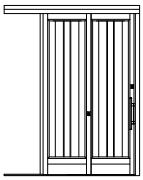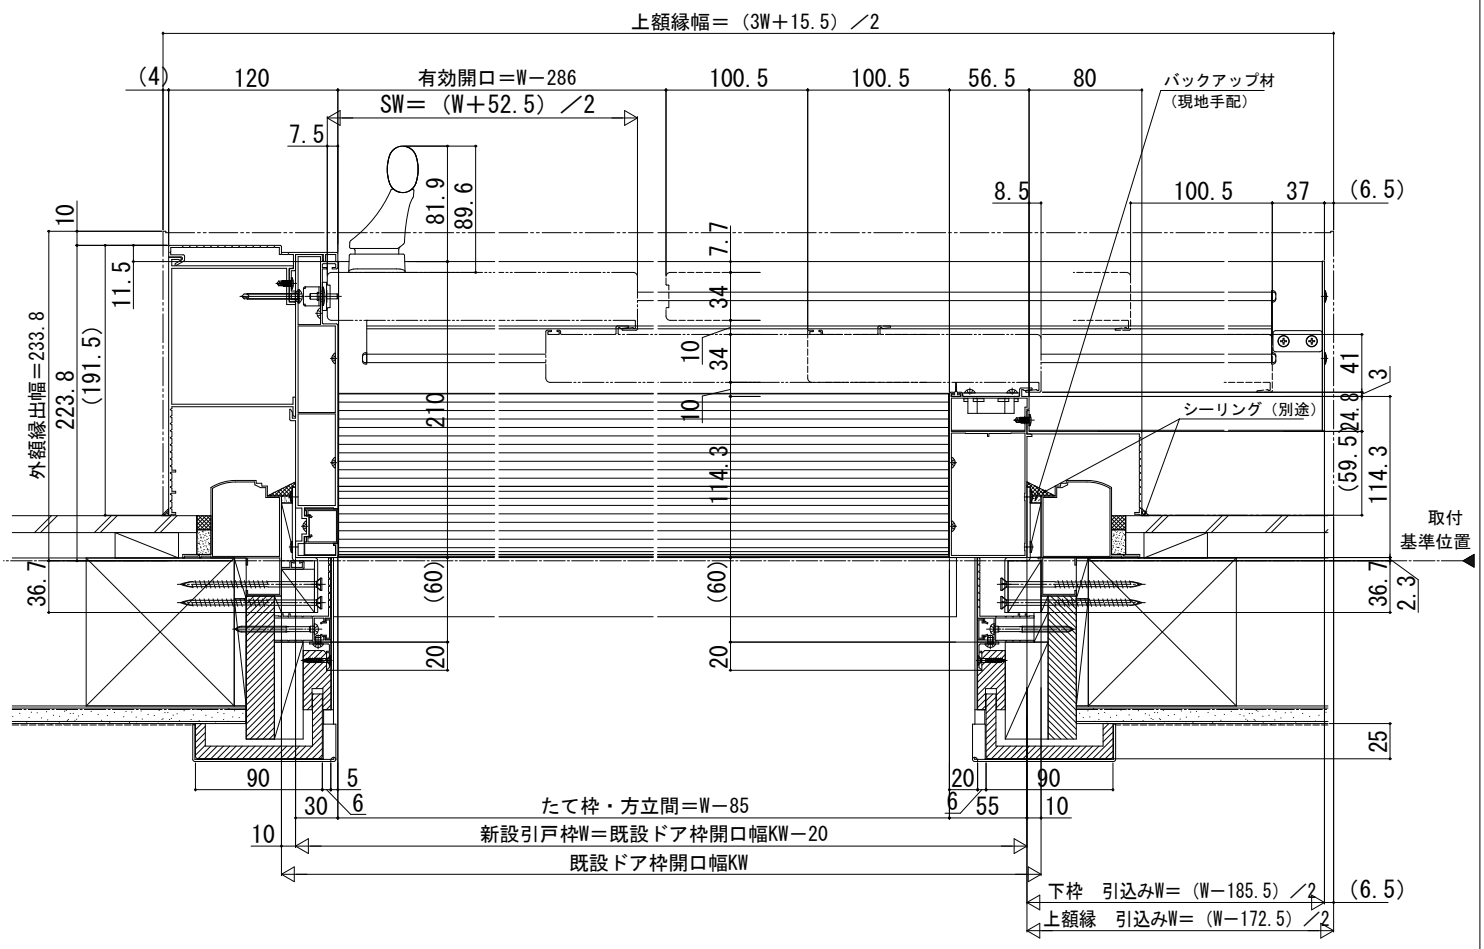
外観姿図