


在来

内観姿図

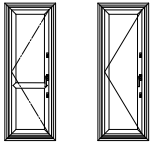


■勝手口ドア


- アングル付
- 窓額縁納まり
- 横引きロール網戸を取付けた場合

注意事項

<横引きロール網戸について>
・内装および額縁が干渉しないように納まり寸法をご参照ください。

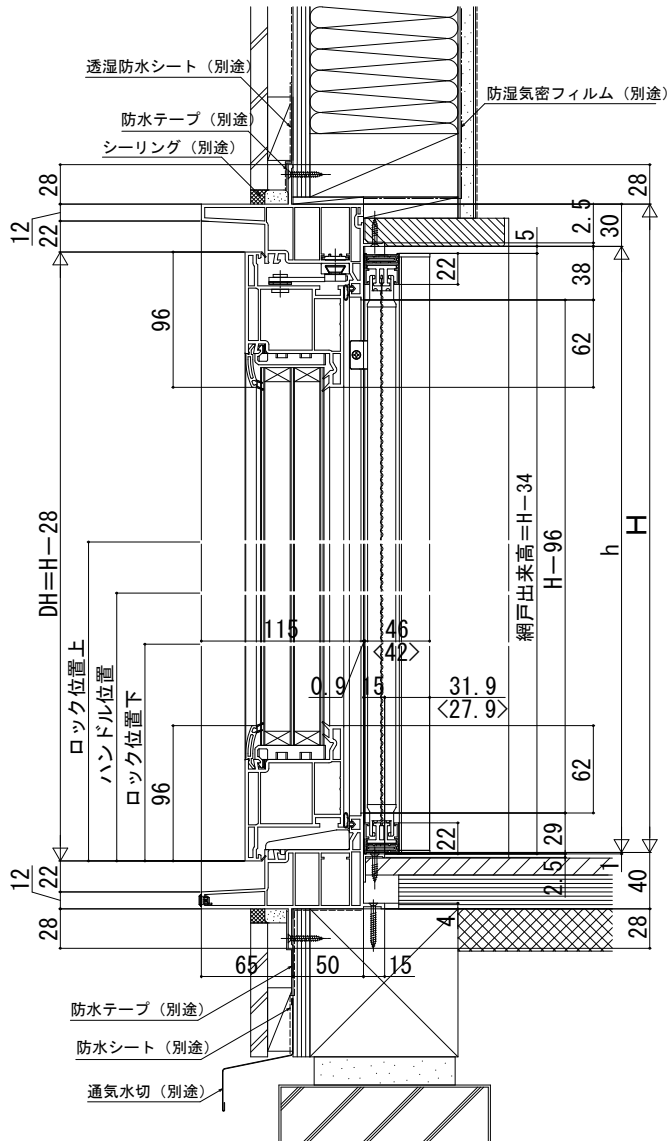

●下枠ステンレスカバー付

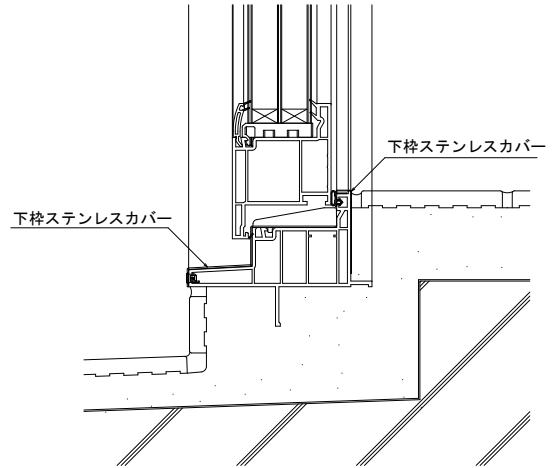


注意事項

・横引きロール網戸は、本図の納まりの場合、オーダーサイズとなります。

〔横引きロール網戸について〕

< >寸法は、標準タイプを表す。(H≤1544)

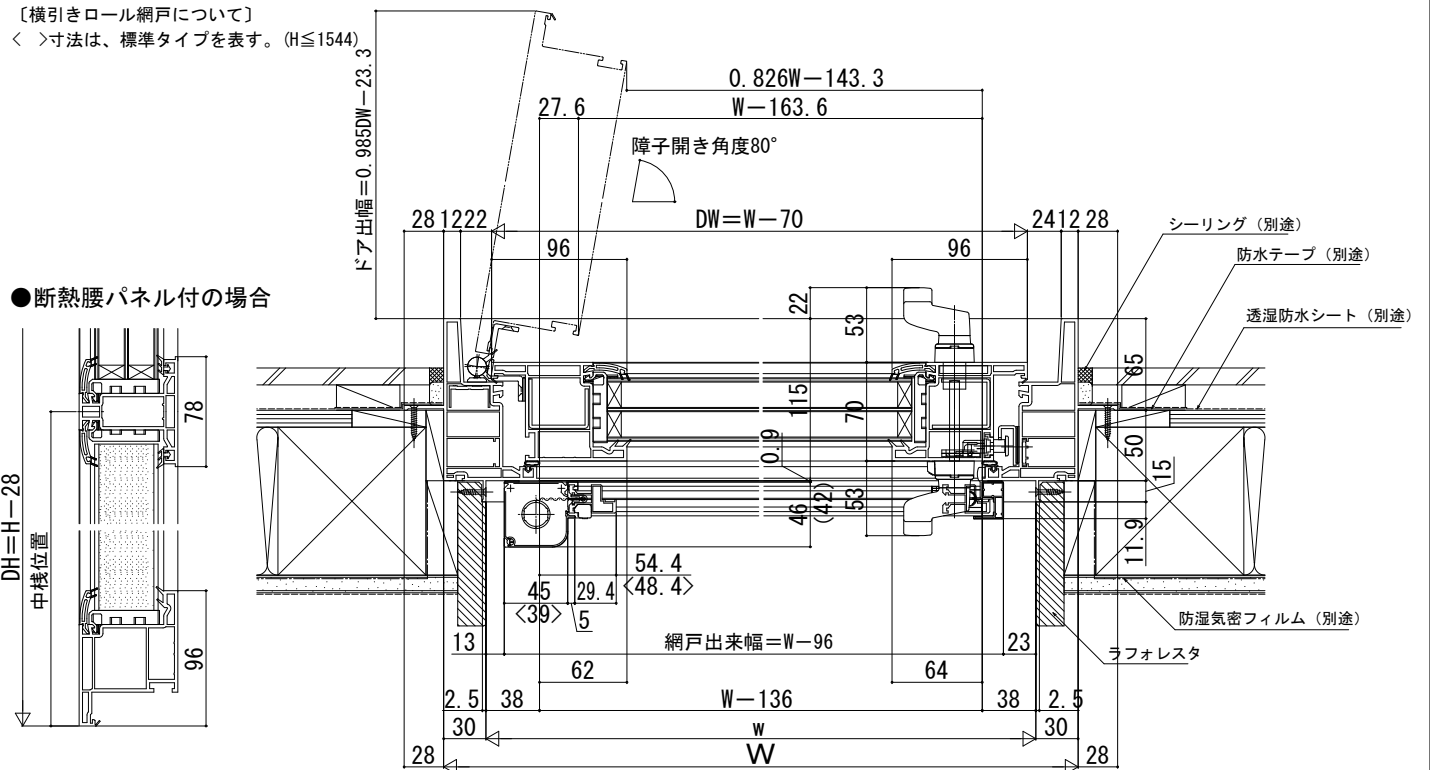

●断熱腰パネル付の場合

