


APW430 すべり出し窓+F I X連窓/すべり出し窓+F I X段窓 アンクル無枠


在来

内観姿図

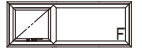

■すべり出し窓+F I X連窓 グレモンハンドル仕様

- アンクル無
- クロス巻込み納まり
- 横引きロール網戸を取付けた場合
- 2連窓

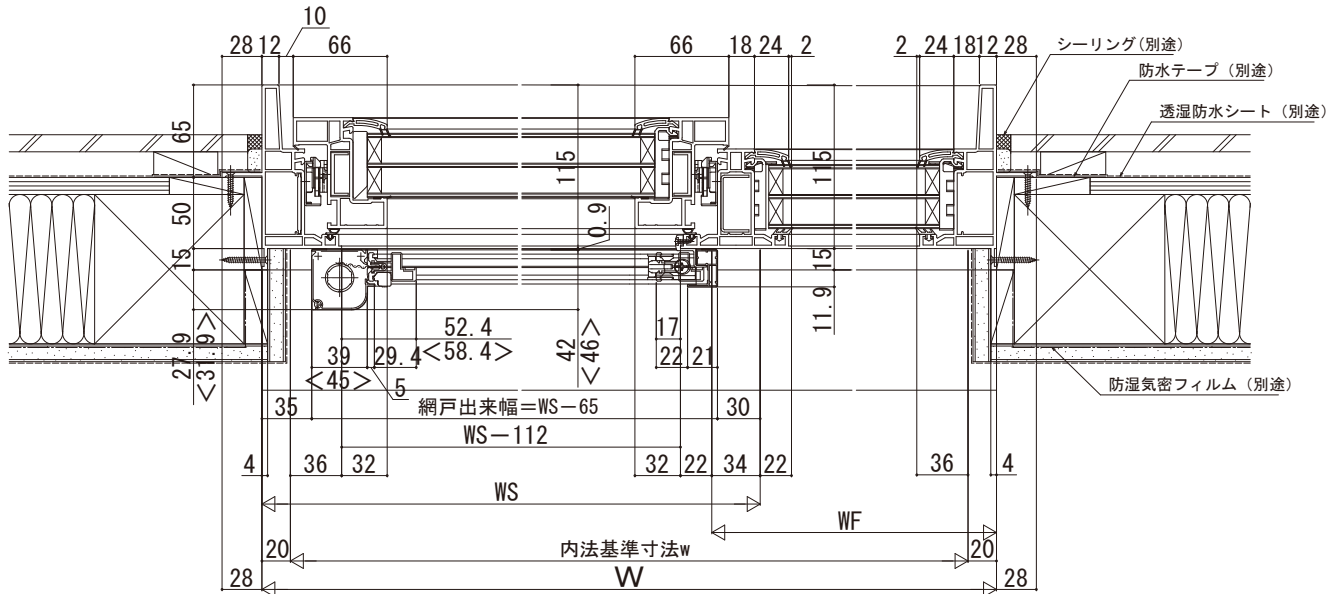


注意事項

- 〔横引きロール網戸について〕
- ・内装および額縁が干渉しないように納まり寸法をご参照ください。
 - ・< >寸法は、幅広タイプを表す。(800<WS)

●3連窓

内観姿図

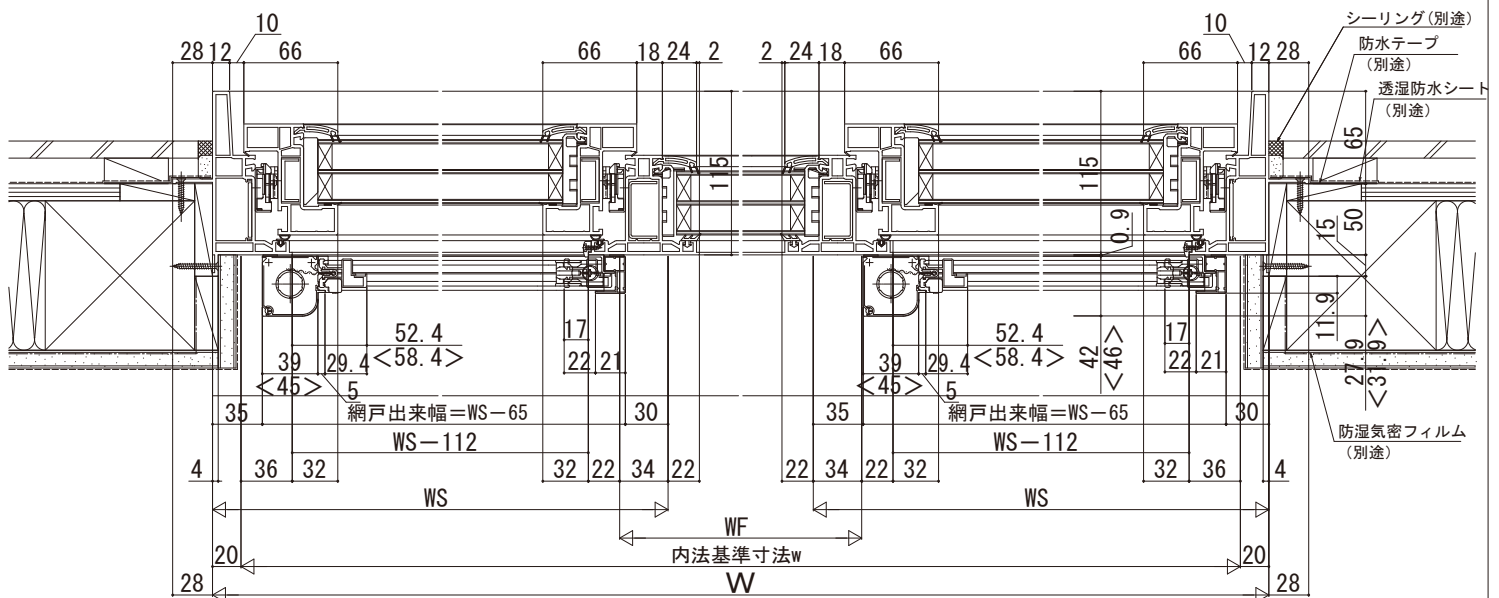

注意事項

- 〔横引きロール網戸について〕
- ・内装および額縁が干渉しないように納まり寸法をご参照ください。
 - ・< >寸法は、幅広タイプを表す。(800<WS)