



APW 430 すべり出し窓+F I X連窓

■すべり出し窓+FIX連窓 オペレーターハンドル仕様


- アングル無
- クロス巻込み納まり
- 固定網戸を取付けた場合
- 2連窓

在来

内観姿図

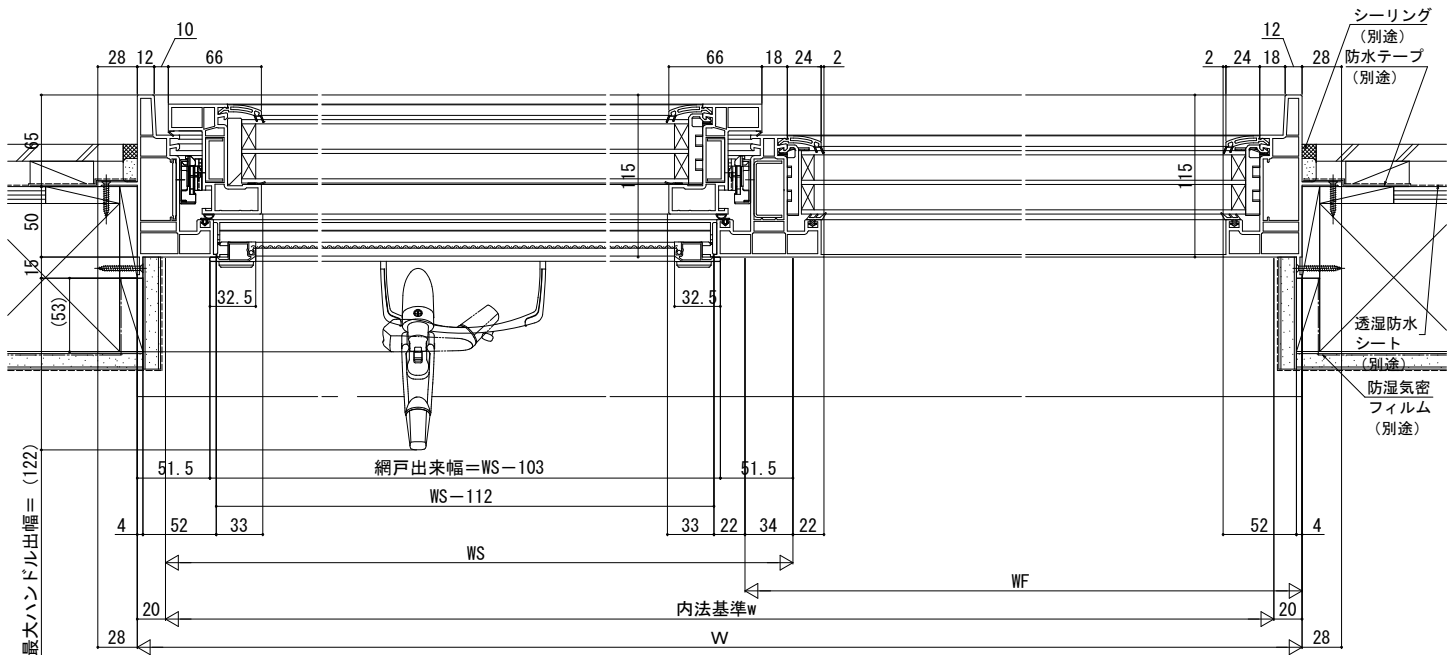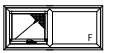

内観姿図

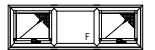

●3連窓

