ルシアス スクリーン

■ルシアス スクリーン
■バルコニー通し納まり　横デザイン　細格子（30×50）

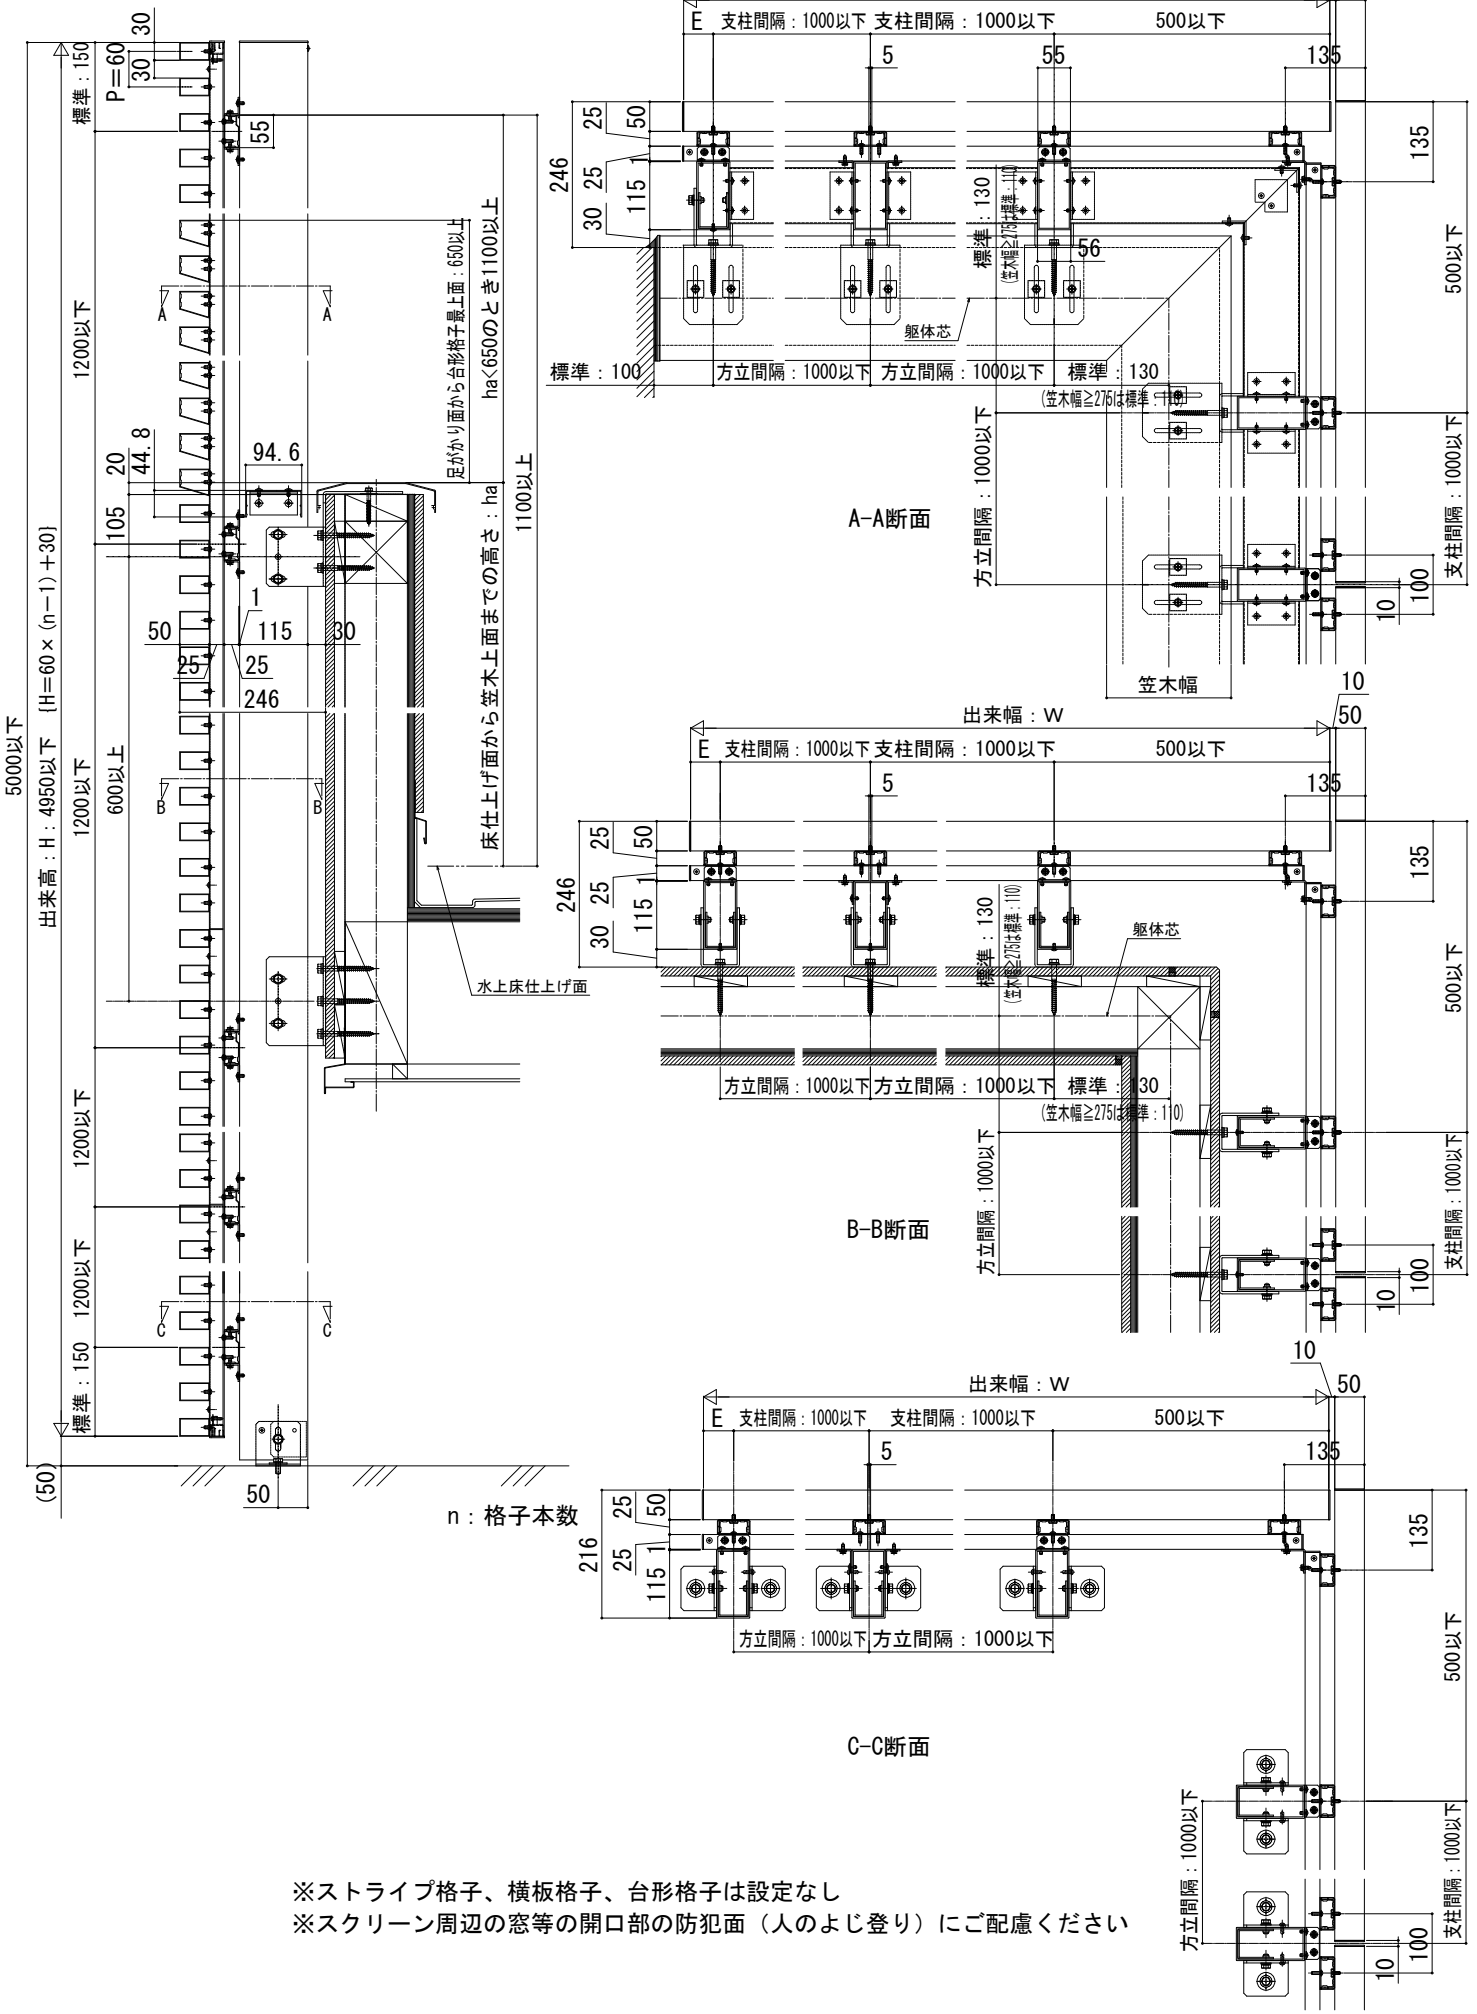

※ストライプ格子、横板格子、台形格子は設定なし
※スクリーン周辺の窓等の開口部の防犯面（人のよじ登り）にご配慮ください