


ルシアス バイザー

■後付け仕様

- 連結納まり

■側面図

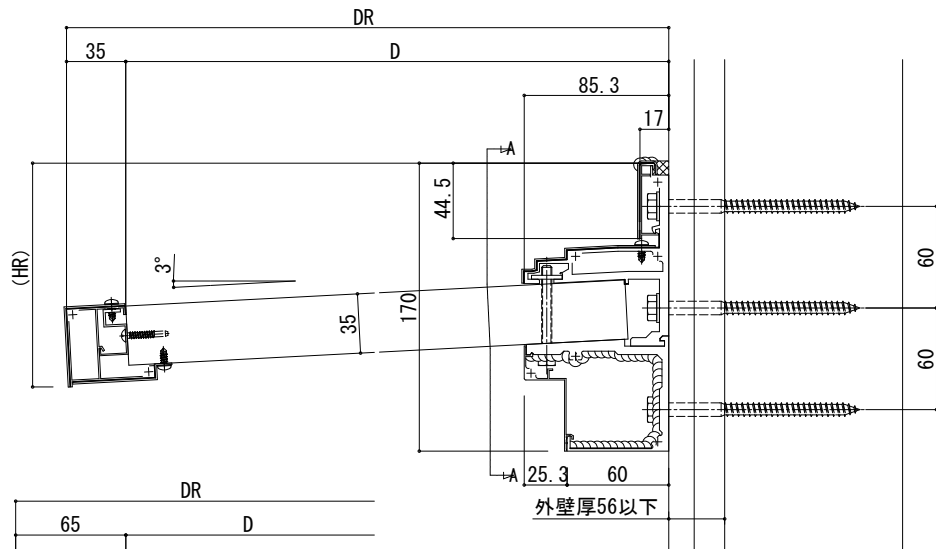


- 雨樋ありの場合

■製品D、DRの対応サイズ

D	DR		HR	
	雨樋なし	雨樋あり	雨樋なし	雨樋あり
615	650	680	147.5	149.1
815	850	880	158	159.6

■平面図

※A、B ≤ 372.5 (関東間) ・ 350 (メーターモジュール)

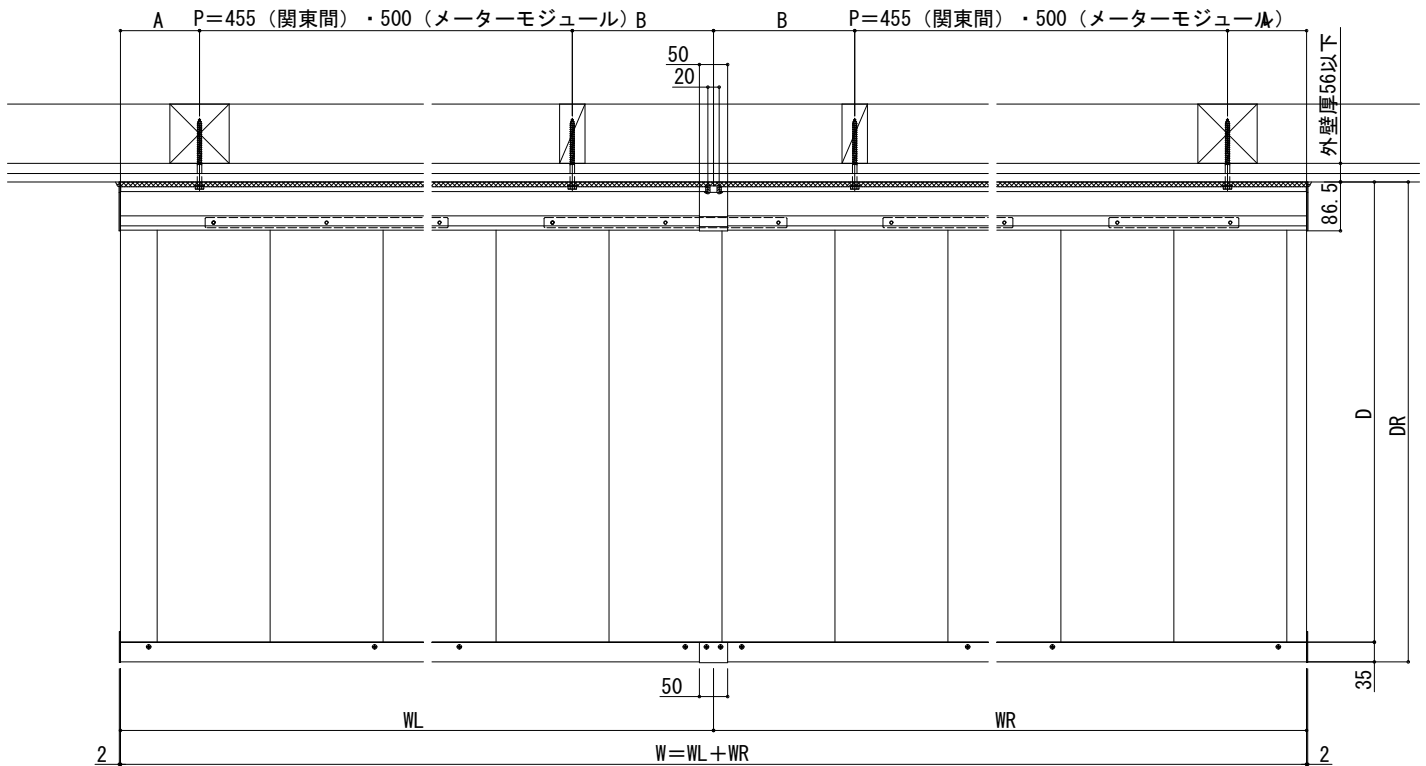

- 雨樋ありの場合

