



# APW330防火窓 シャッター付引違い窓/テラス戸

■シャッター付引違い窓/テラス戸 非常用進入口対応サイズ仕様 手動シャッターGR 外部ハンドル付 摩擦板仕様


在来  
外観姿図

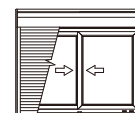

- アングル付
- 窓額縁納まり
- 窓タイプ

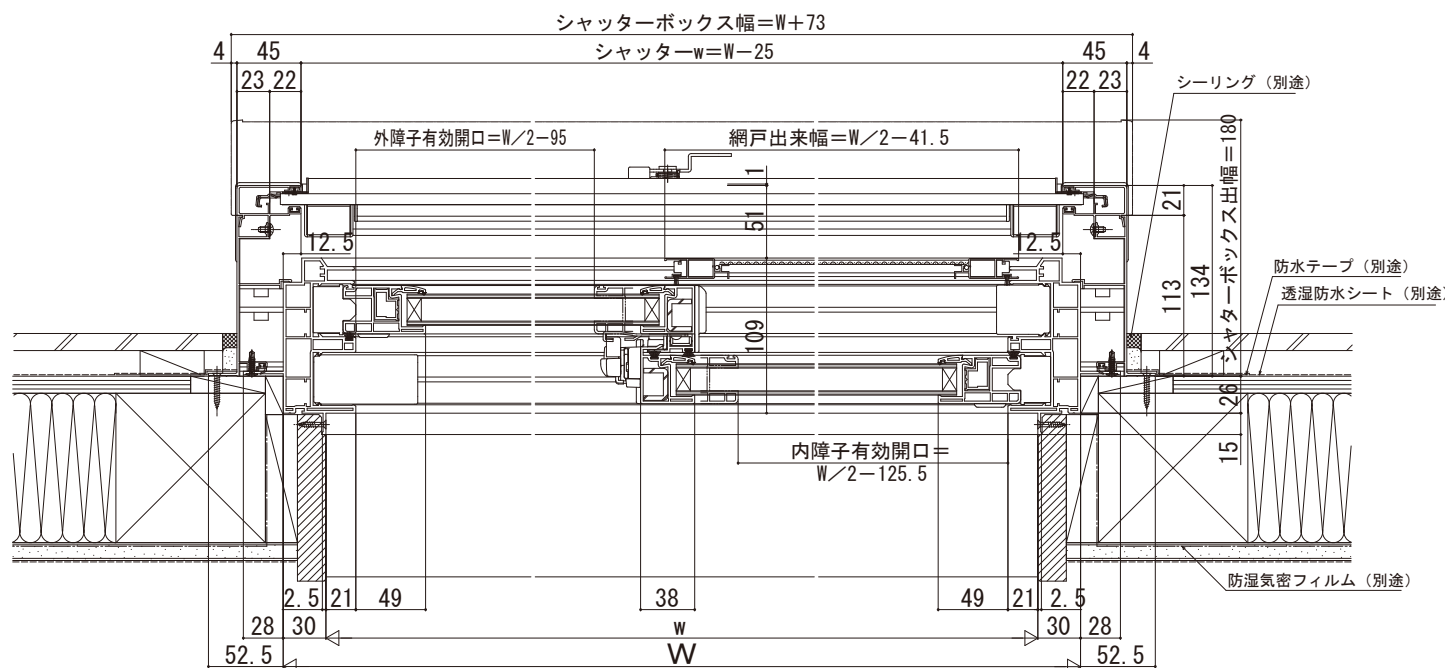

外観姿図

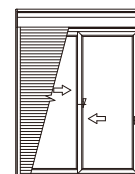

- テラスタイプ

