

# シャローネ ハンドレール

## ■ シャローネ ハンドレール ■ 床支持タイプ S字


### ● スリム手すり 内勾配笠木

※設定笠木幅・適応躯体厚は、各シリーズの技術資料をご参照ください。  
※笠木見付70mm仕様は、ベースレールの納まり図をご参照ください。

※1


除間	P	E
100	55 ≤ P ≤ 117	70 ≤ E ≤ 115
90	53.5 ≤ P ≤ 107	70 ≤ E ≤ 105

P=Pw, Pd

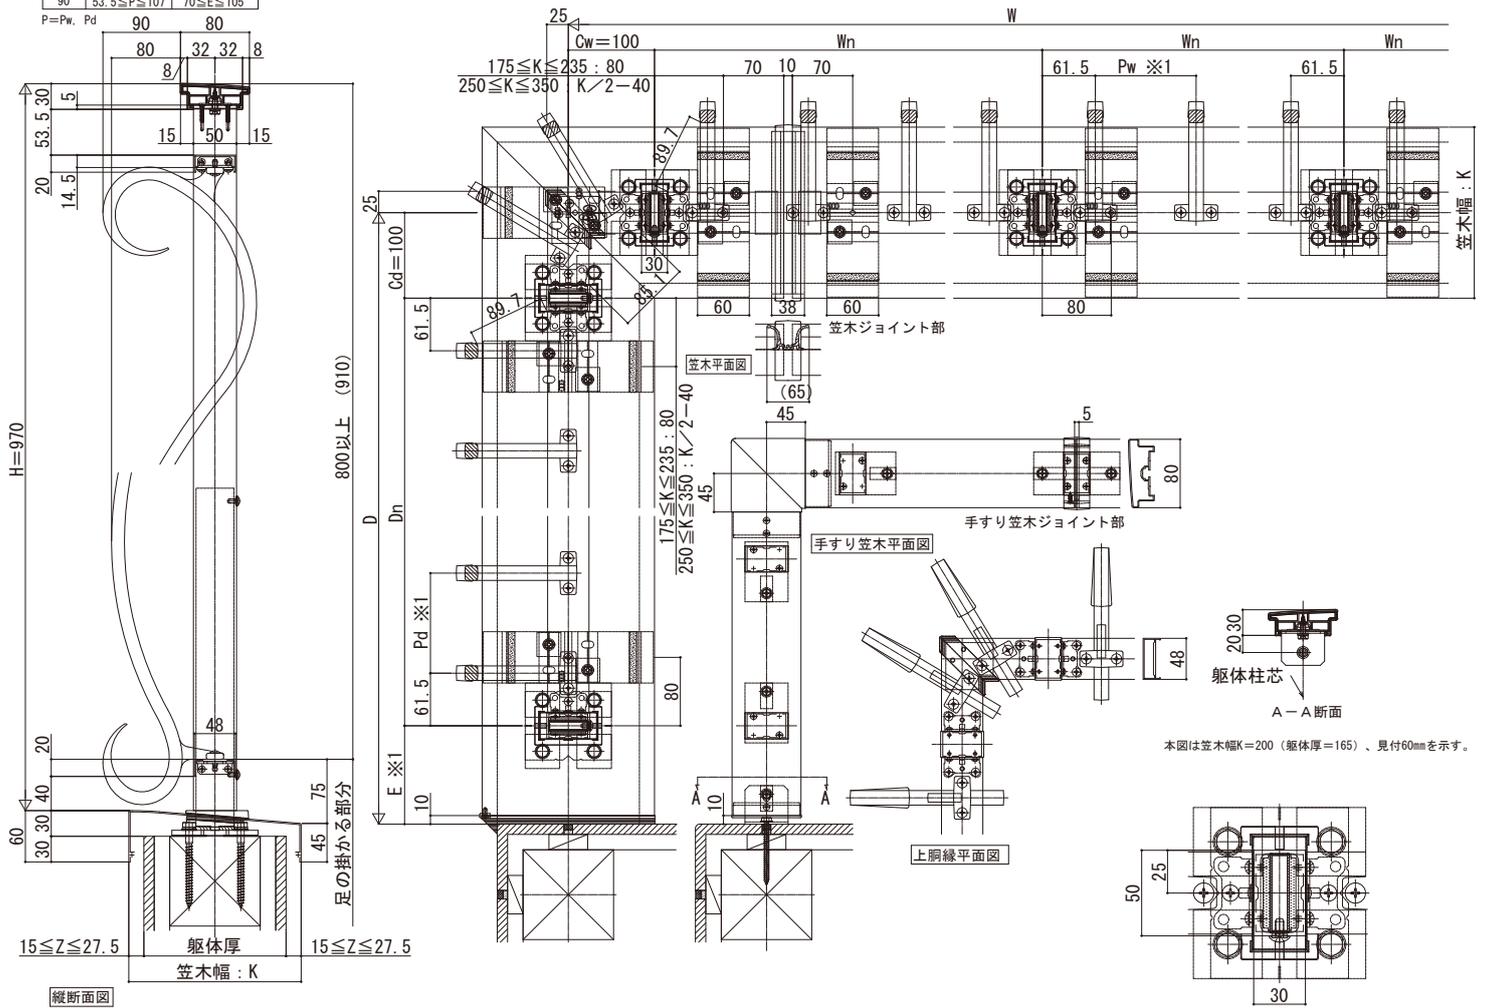

本図は笠木幅K=200 (躯体厚=165)、見付60mmを示す。

### ● スリム手すり 内勾配笠木 クランク

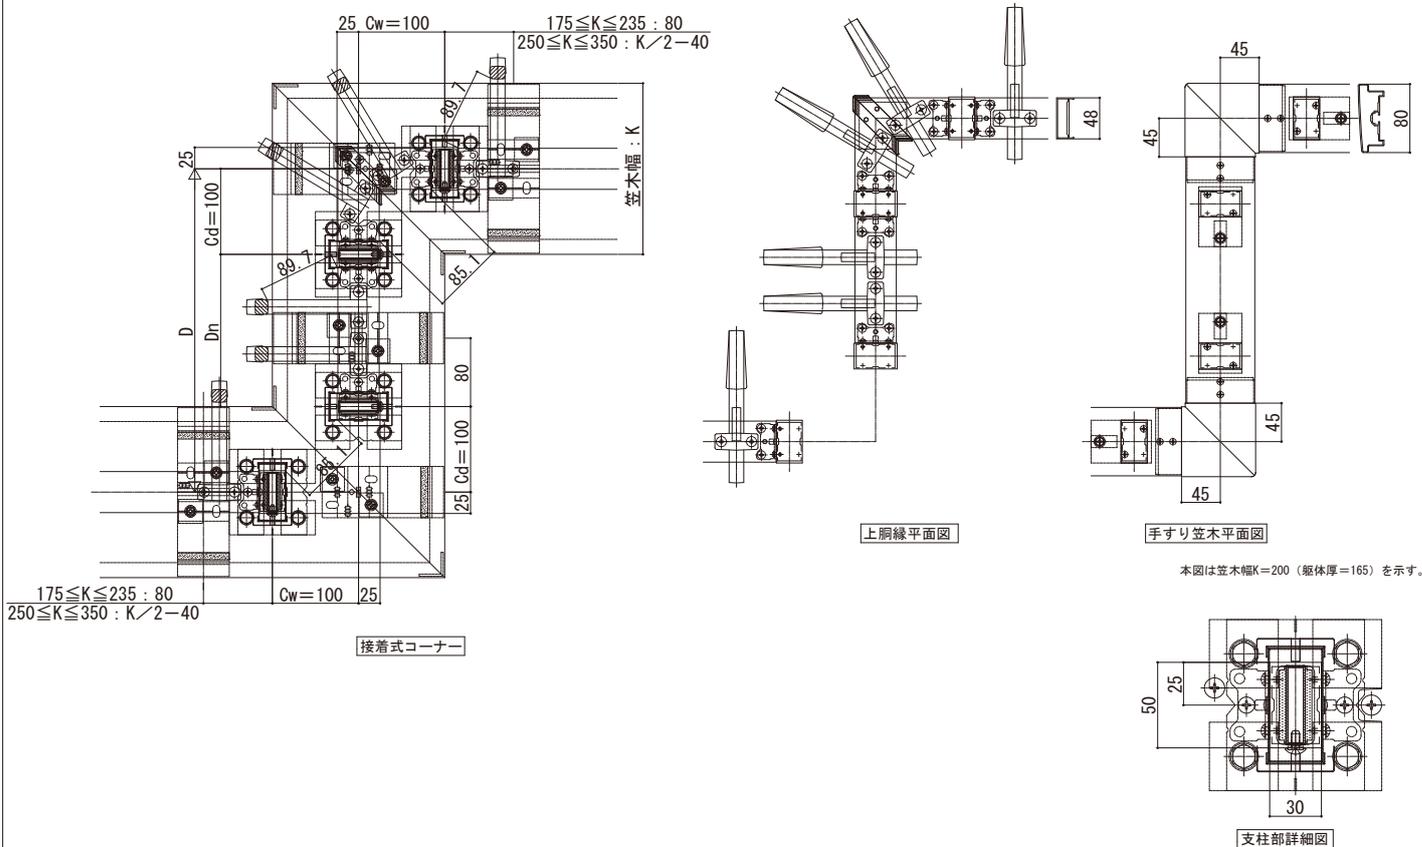

本図は笠木幅K=200 (躯体厚=165)を示す。