


# シャローネ ハンドレール

## ■ シャローネ ハンドレール ■ 床支持タイプねじり

● スリム手すり 内勾配笠木

※設定笠木幅・適応躯体厚は、各シリーズの技術資料をご参照ください。  
※笠木見付70mm仕様は、ベースレールの納まり図をご参照ください。

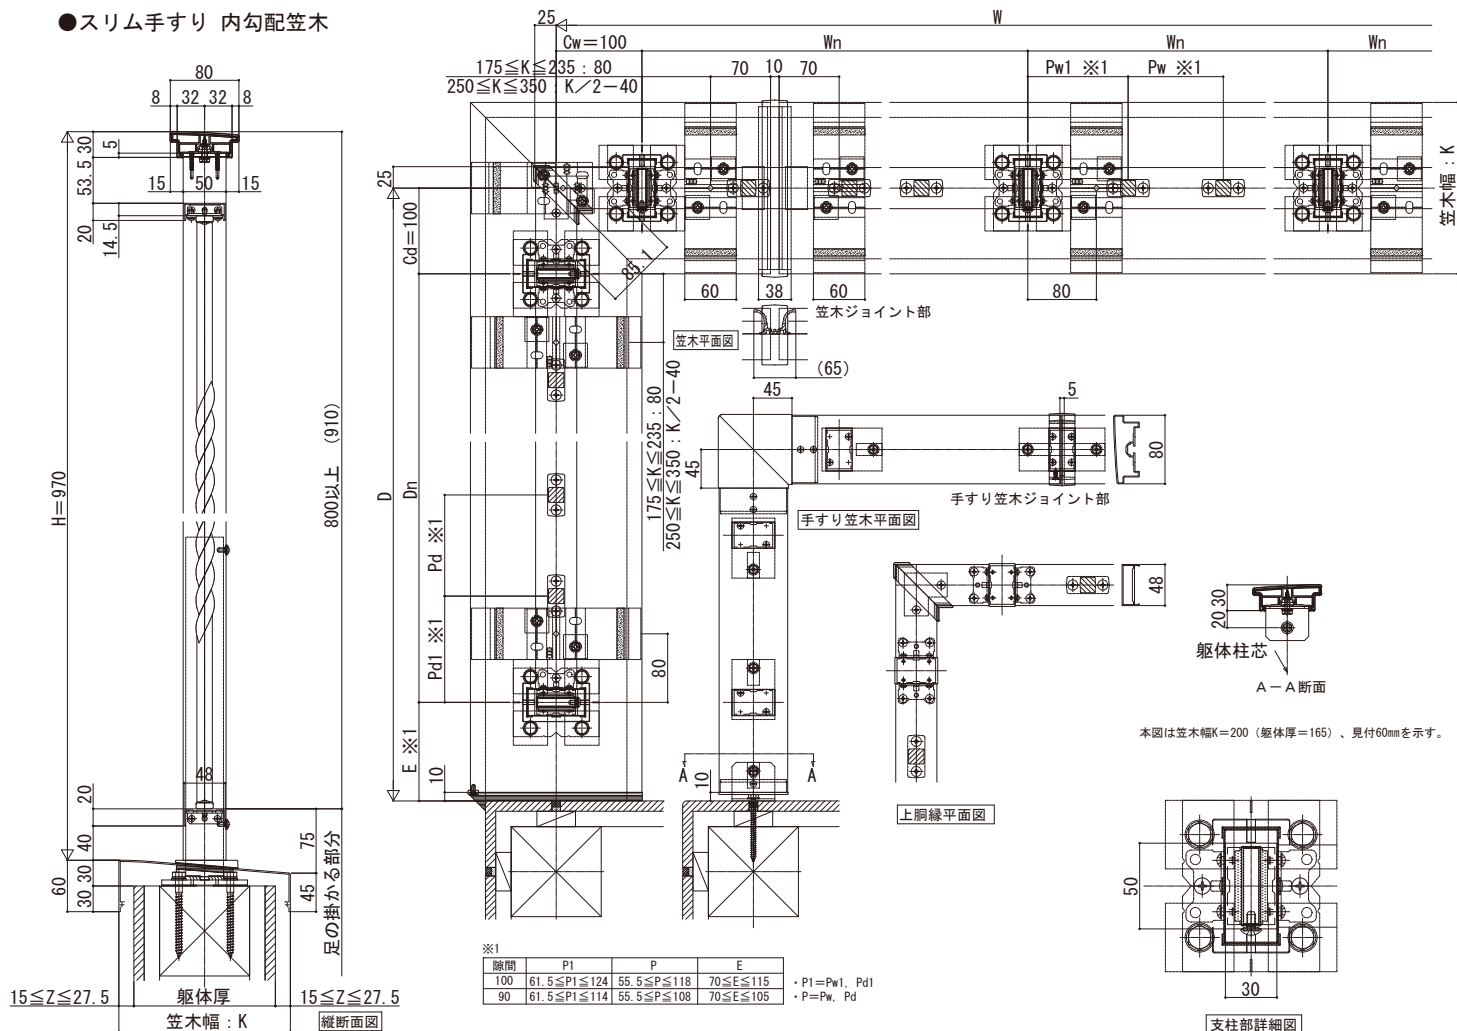

## ■ 床支持タイプ バスケットツイスト

● スリム手すり 内勾配笠木

