ルシアス バルコニー 柱建式

※たて格子はH1205もあります

■ルシアス バルコニー 柱建式
■たて格子 単体
■正面図
●躯体側

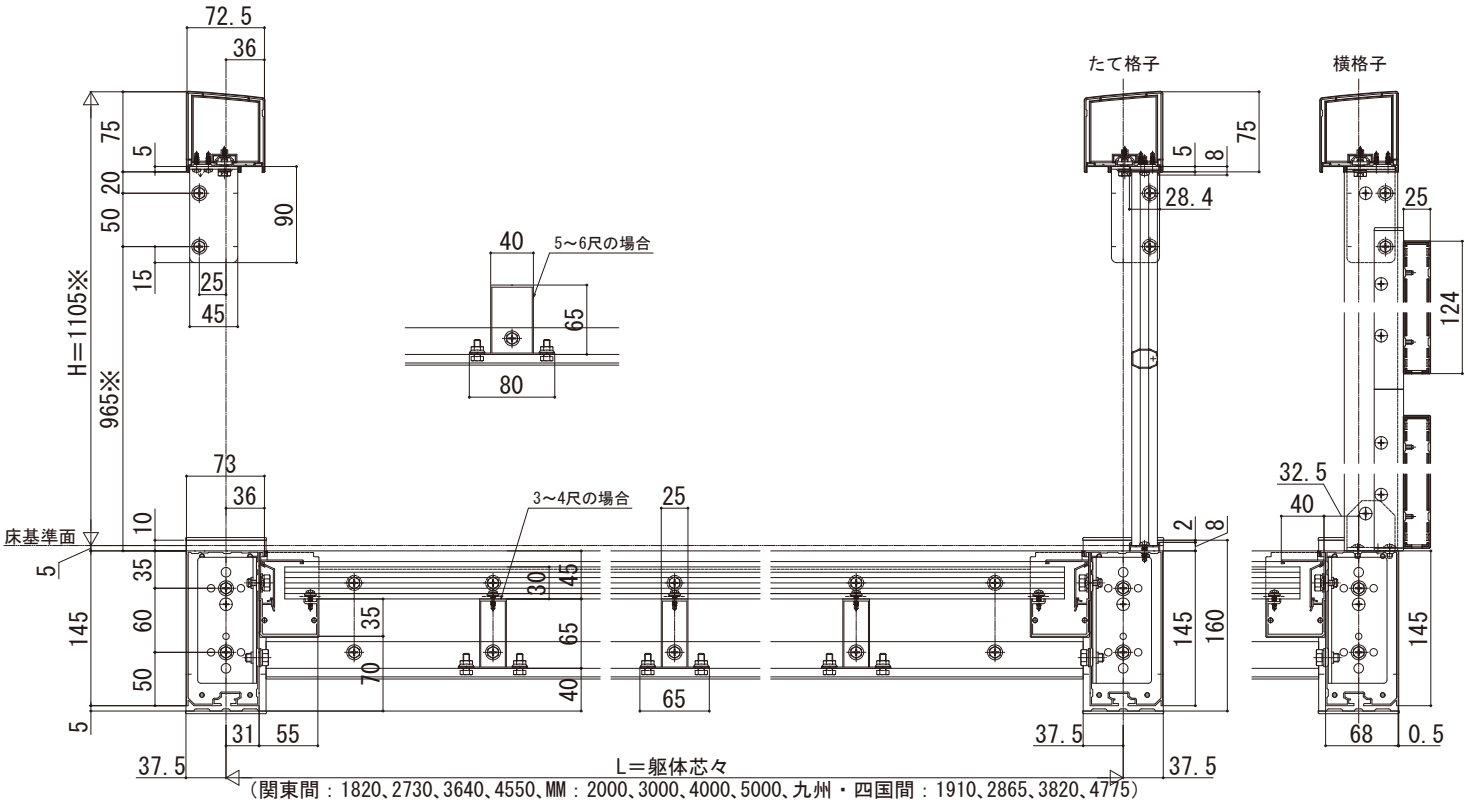
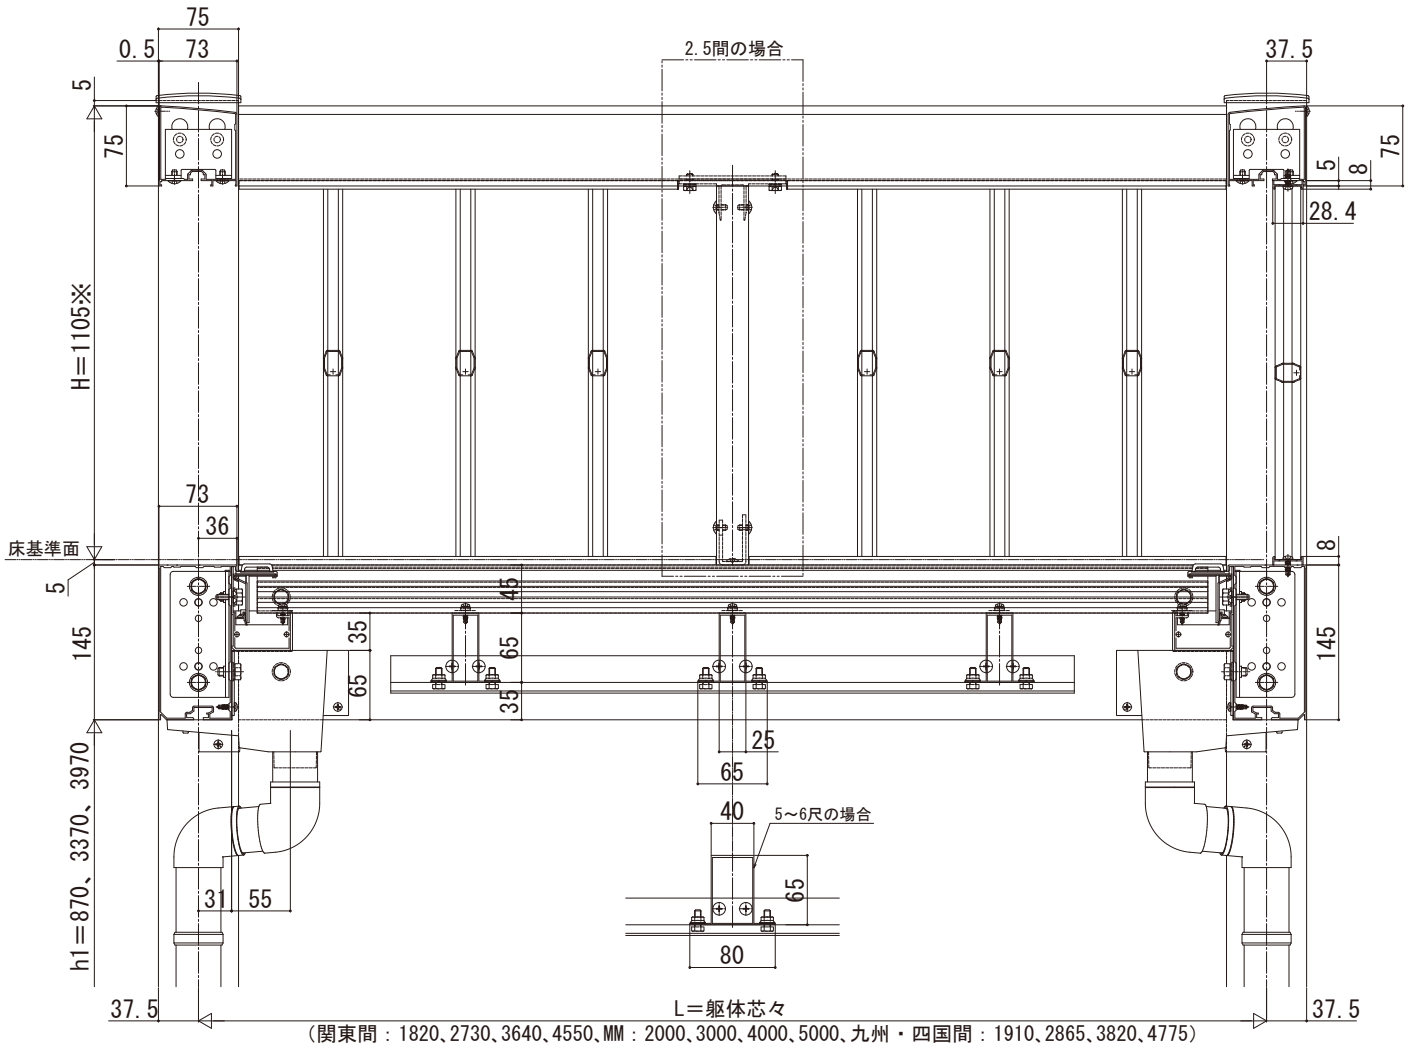
●桁側