ルシアス バルコニー 柱建式

■ルシアス バルコニー 柱建式
■柱移動タイプ（奥行移動） たて格子【単体】
■側面図

※たて格子はH1205もあります

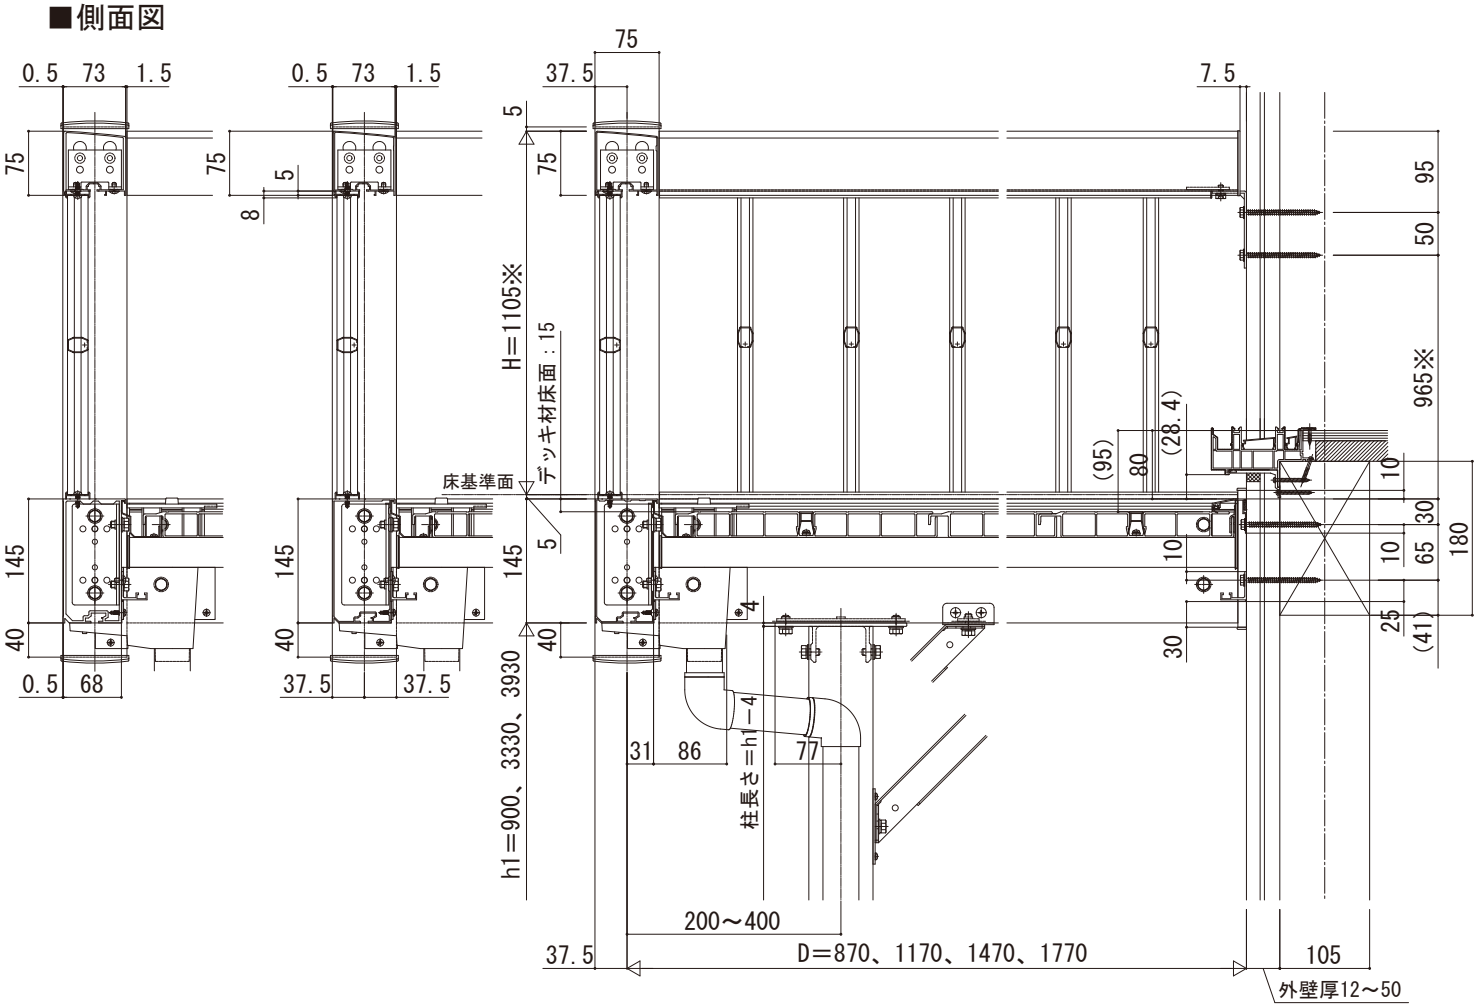
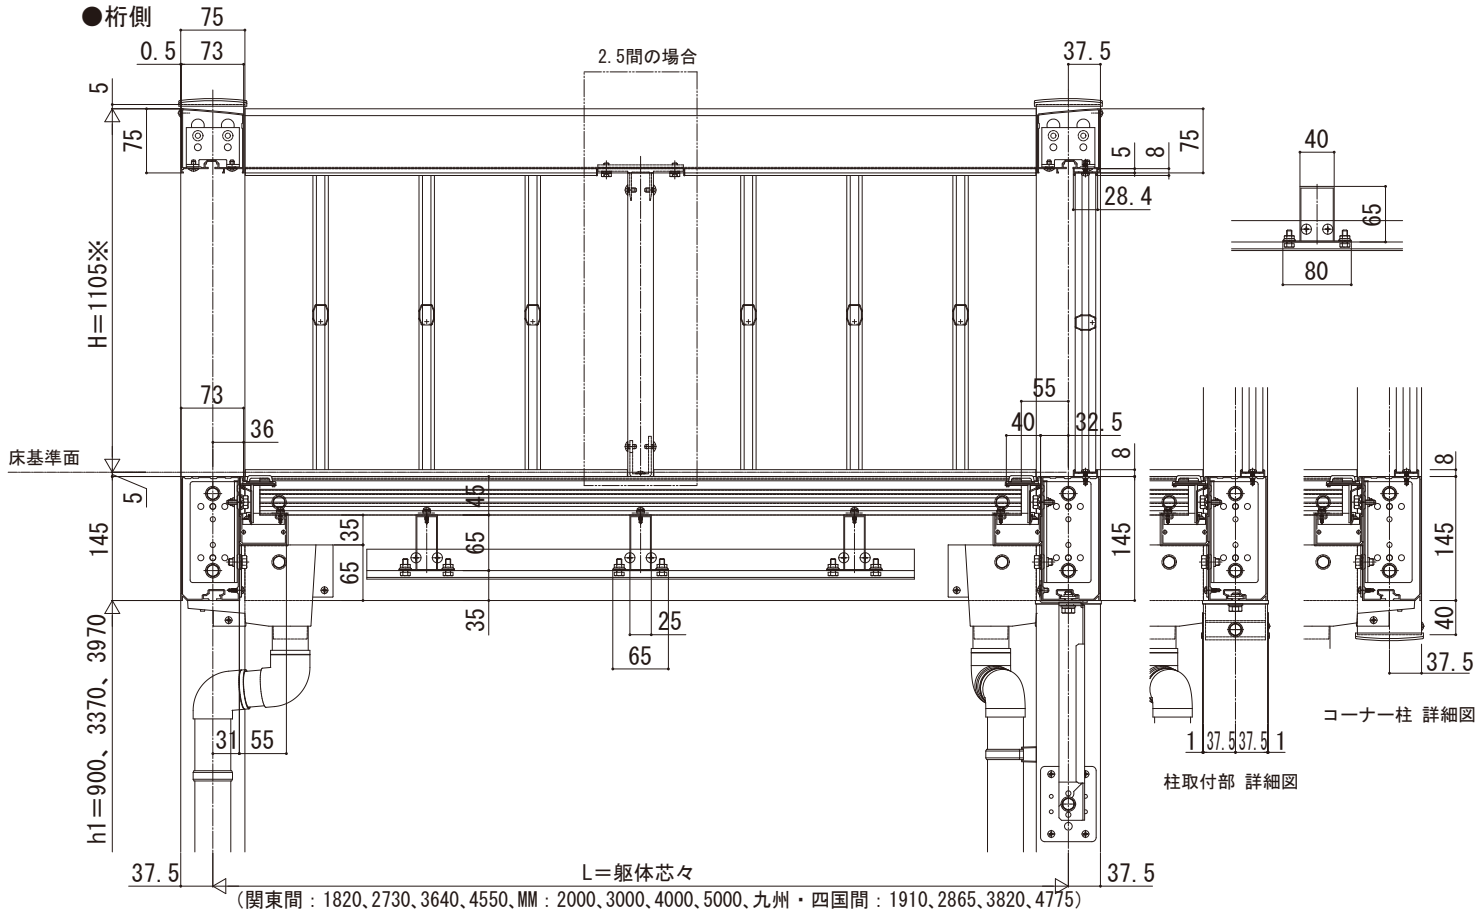
■正面図