ルシアス バルコニー 屋根置式

■ルシアス バルコニー 屋根置式 持ち出し材 Aタイプ
■たて格子（単体）
■側面図

※たて格子はH1205もあります

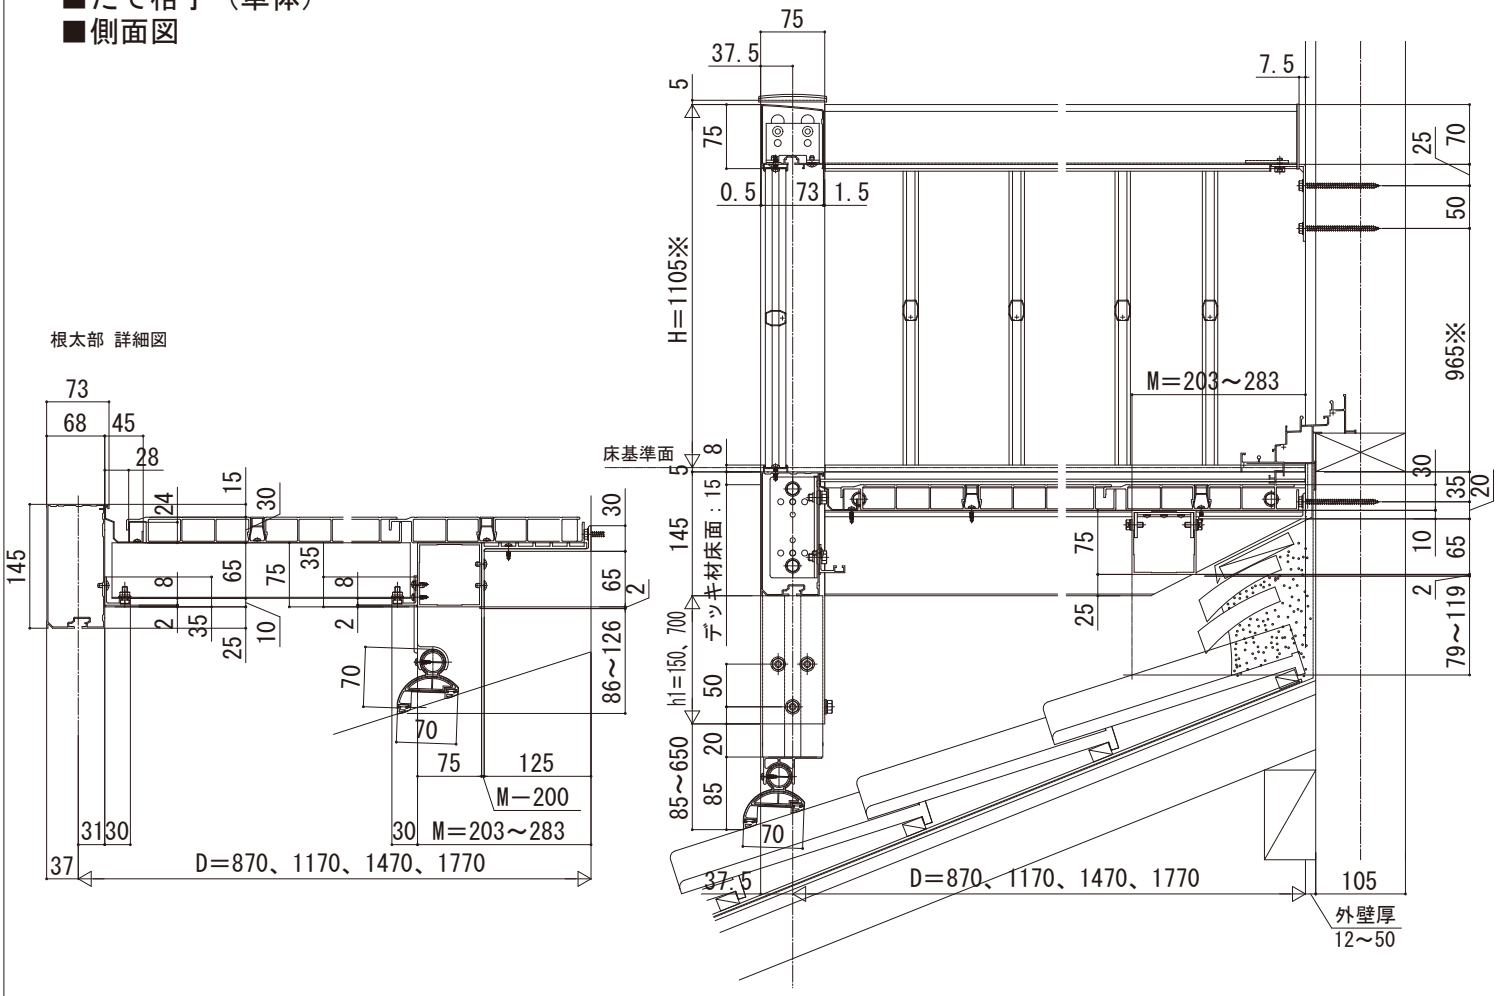
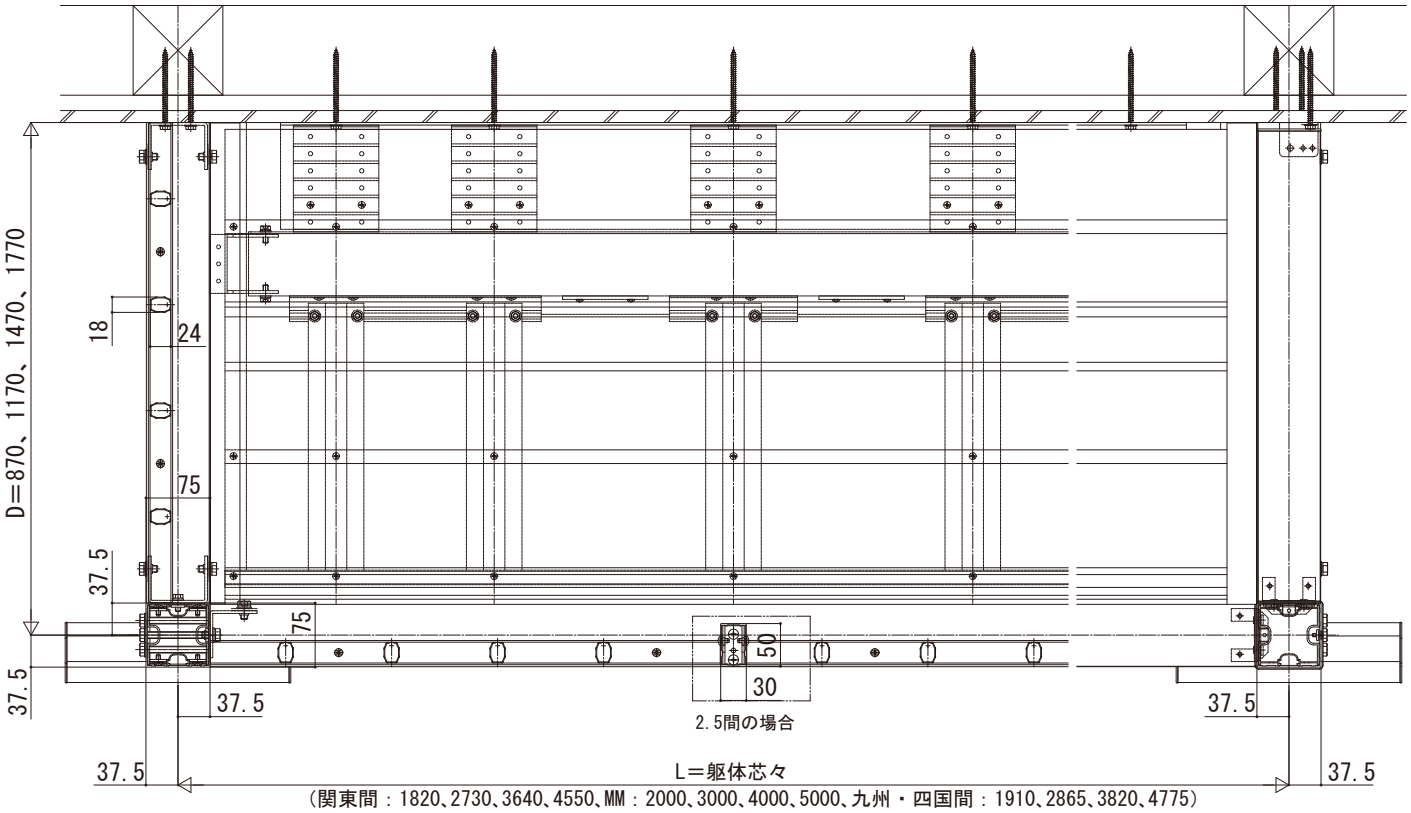
■平面図