



# ウチリモ

## ■内開き窓

- 枠持ち出し納まりの場合

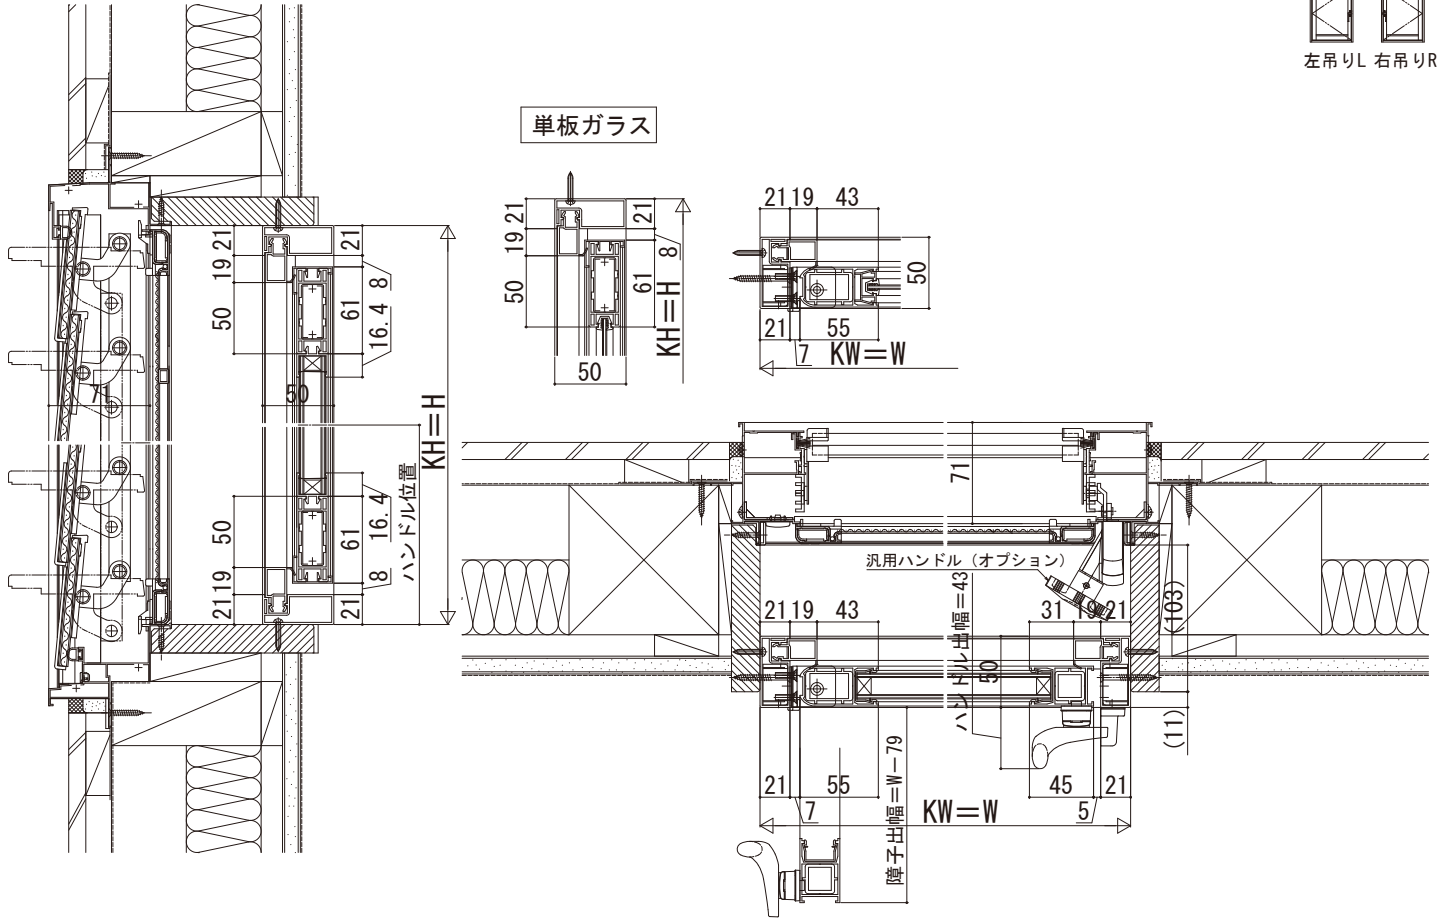


内観姿図

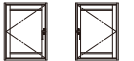

左吊りL 右吊りR

## ■内開き窓

- 標準納まりの場合
- ふかし枠25

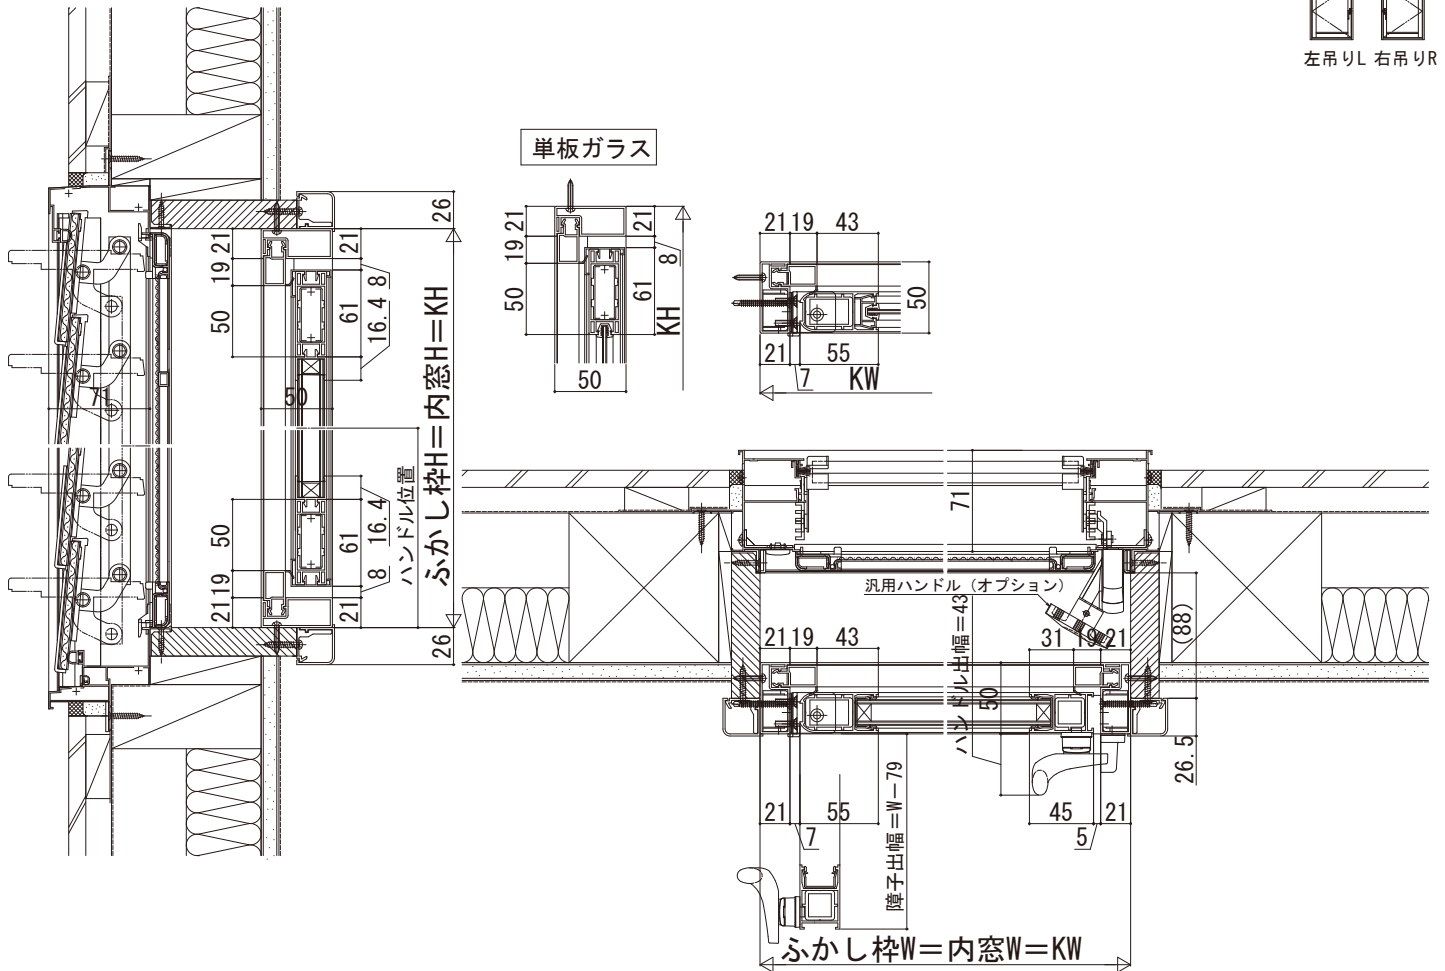

内観姿図



左吊りL 右吊りR