マドリモ 戸建用

■居室仕様

【既設窓】：引違い窓
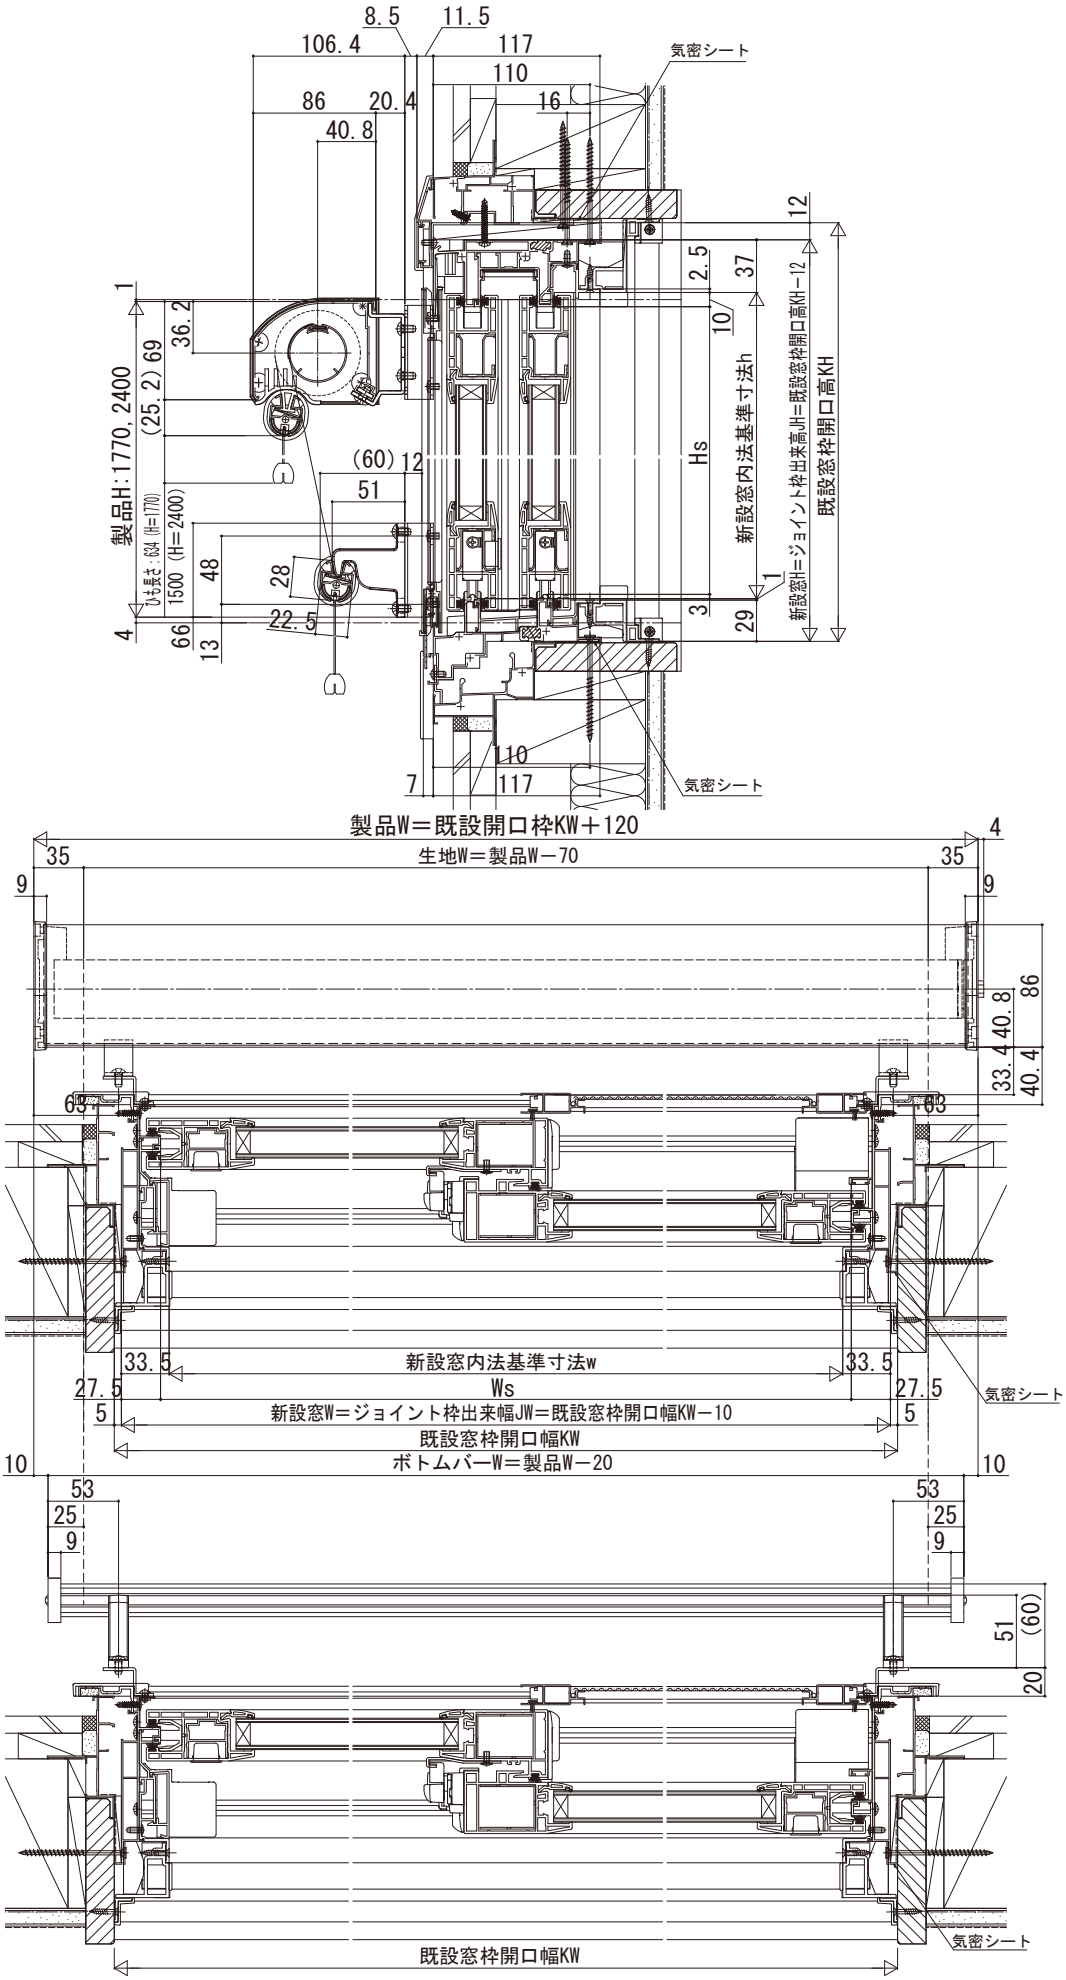
【新設窓】：ハイブリッド専用枠 引違い窓＋アウターシェード