ルシアス バルコニー

■ルシアス バルコニー 持ち出し式（胴差し納まり）
■桁隠しなし 横格子 【標準】
■正面図

●躯体側

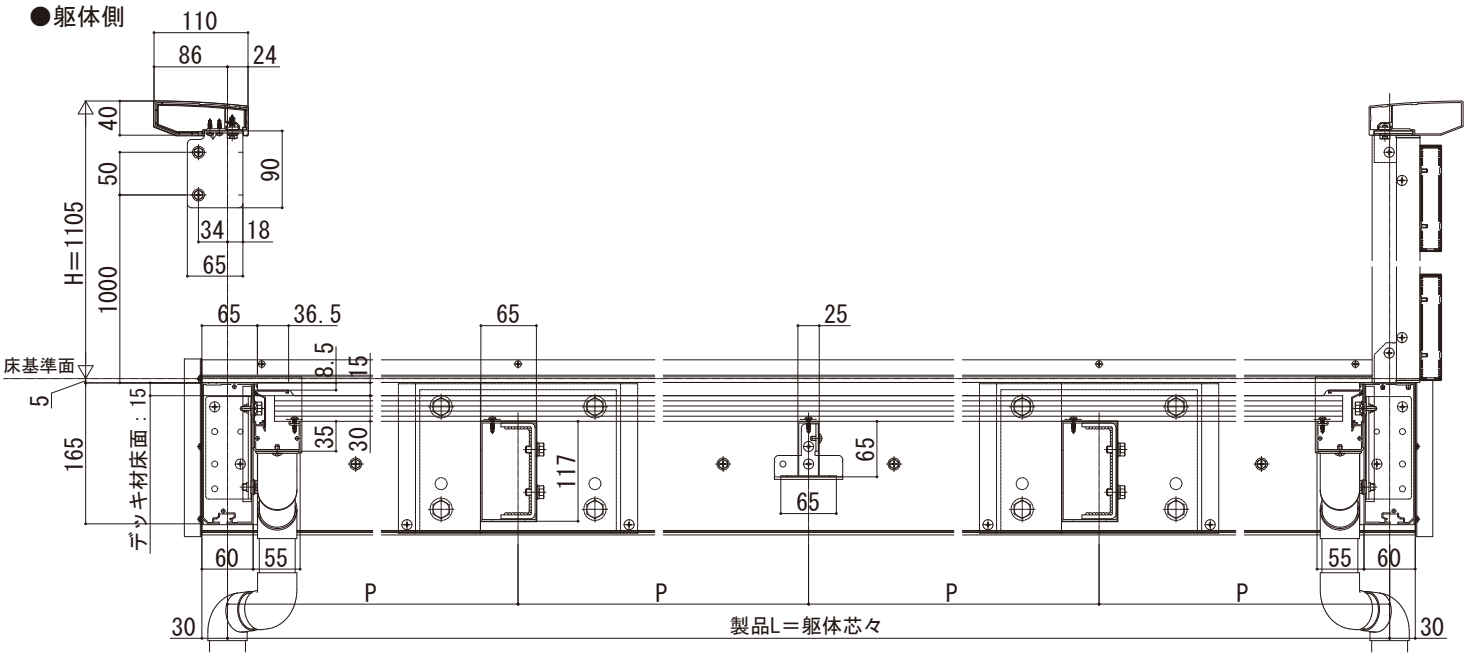

●桁側

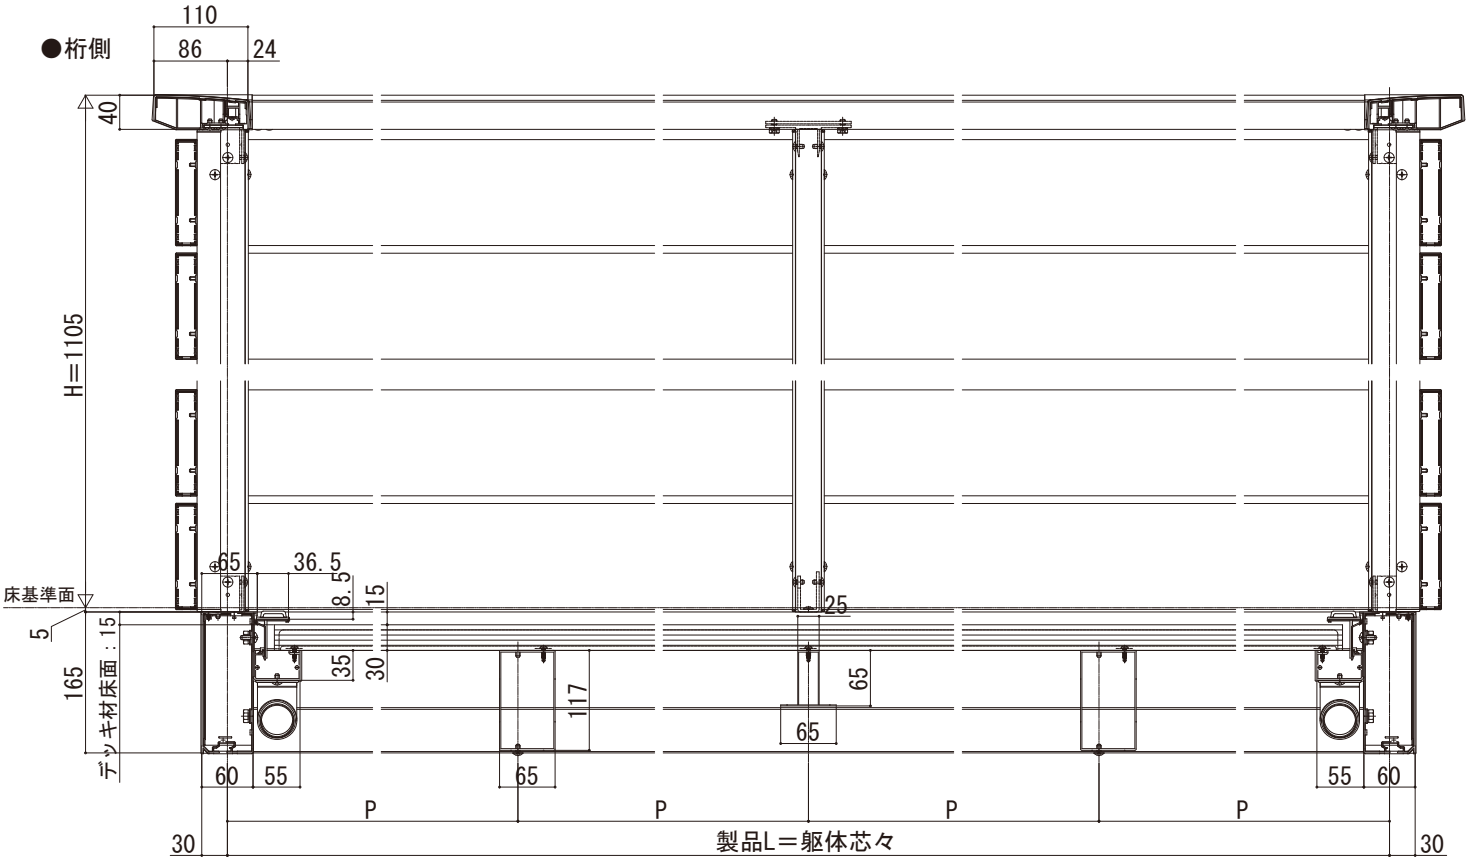

躯体間口			製品L	P
関東間	1間	1,820	1,820	455
	1.5間	2,730	2,730	
	2間	3,640	3,640	
	2.5間	4,550	4,550	
メーターモジュール	1間	2,000	2,000	500
	1.5間	3,000	3,000	
	2間	4,000	4,000	
	2.5間	5,000	5,000	