


ルシアス バルコニー

■ルシアス バルコニー 持ち出し式（胴差し納まり）


■外壁同仕上げ【標準】

■正面図

●躯体側

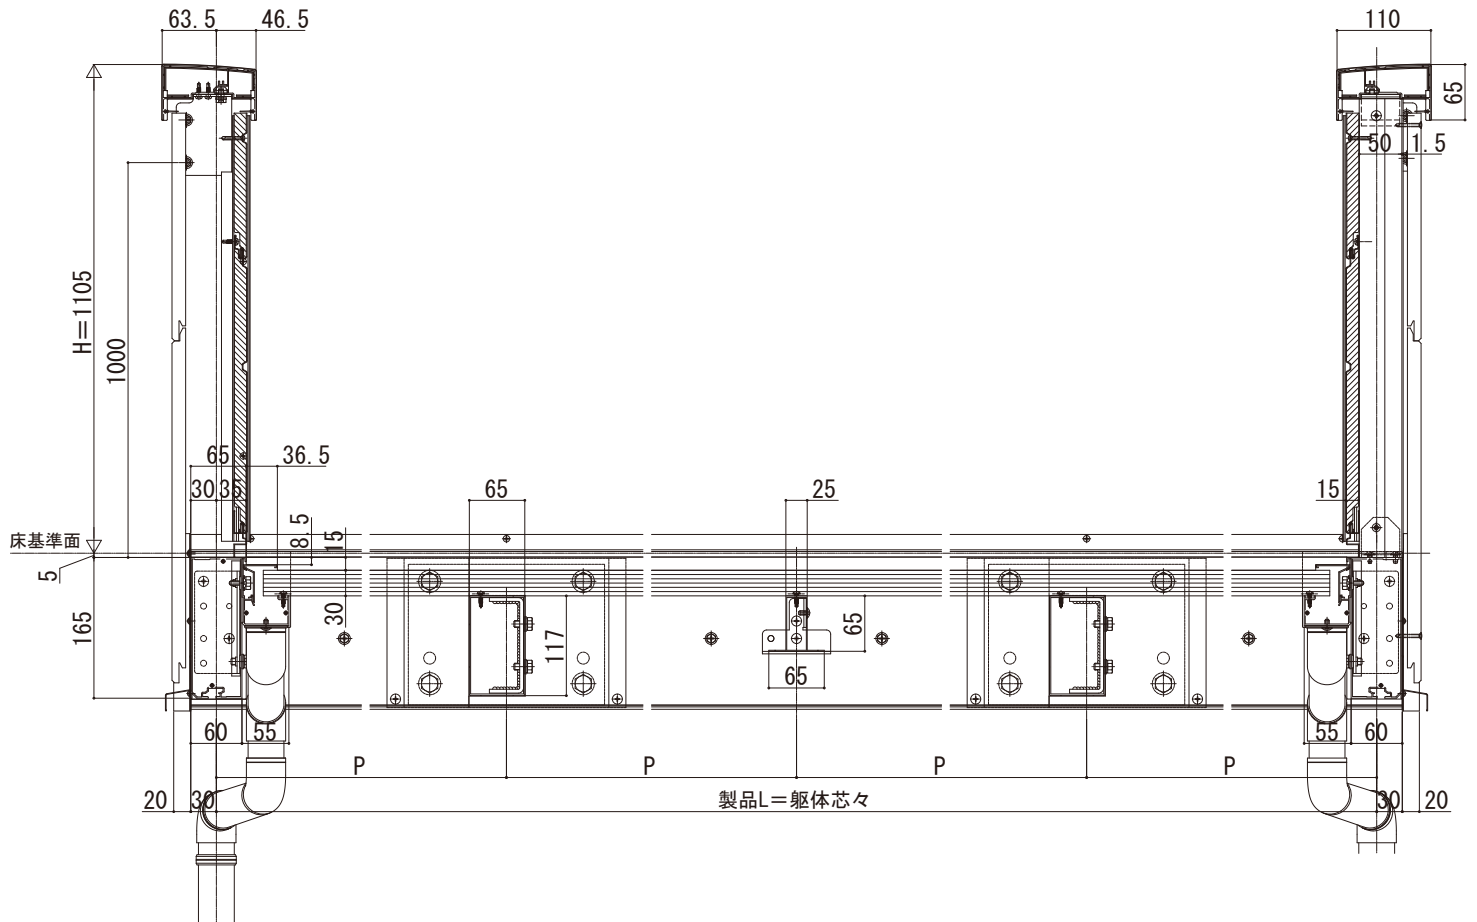

●桁側

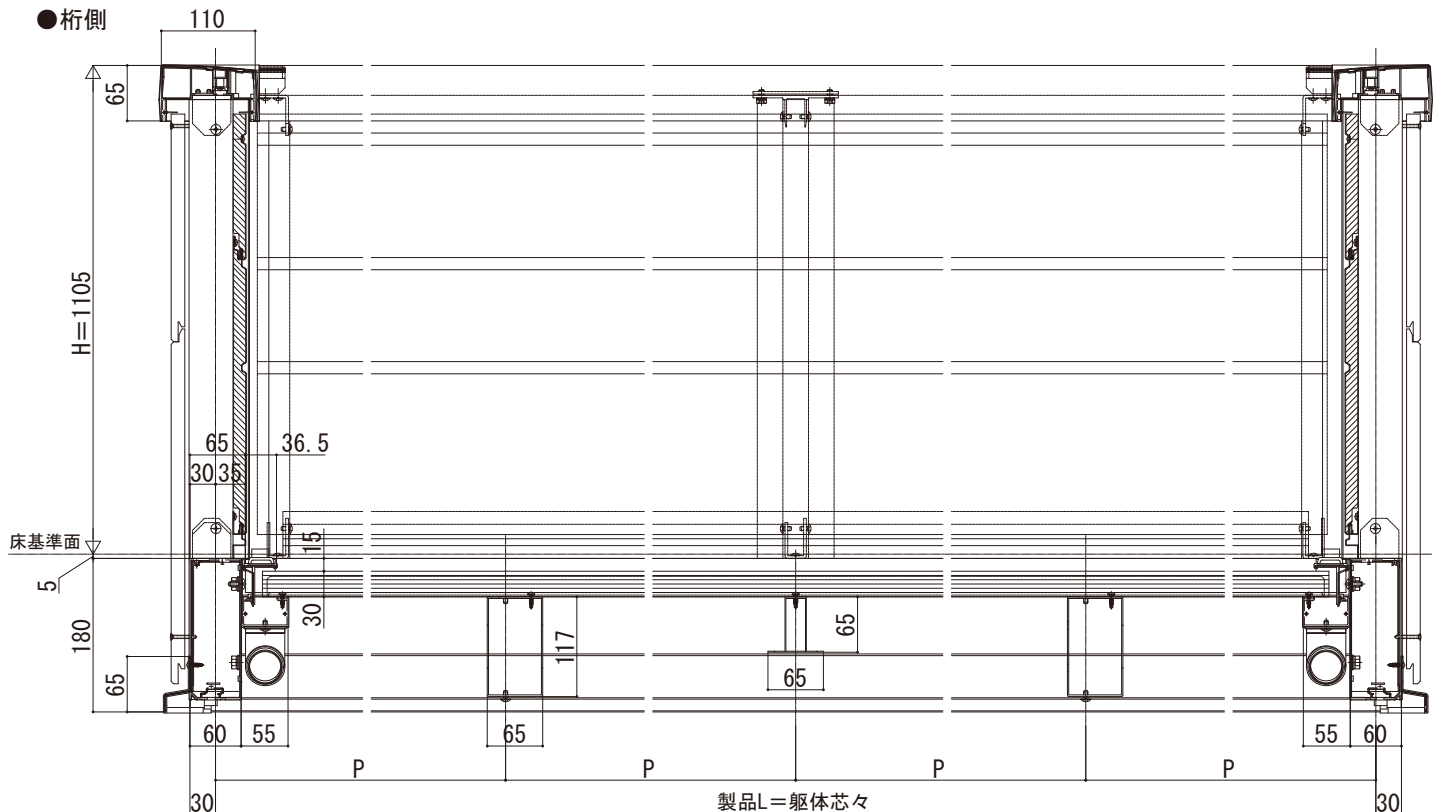

躯体間口		製品L	P
関東間	1間	1820	1820
	1.5間	2730	2730
	2間	2640	2640
	2.5間	4550	4550
メーターモジュール	1間	2000	2000
	1.5間	3000	3000
	2間	4000	4000
	2.5間	5000	5000