



# ルシアス バルコニー

- ルシアス バルコニー 持ち出し式 (柱芯納まり)
- 桁隠しなし たて格子【軒天+集合樋】
- 正面図
- 躯体側

※たて格子はH1205もあります

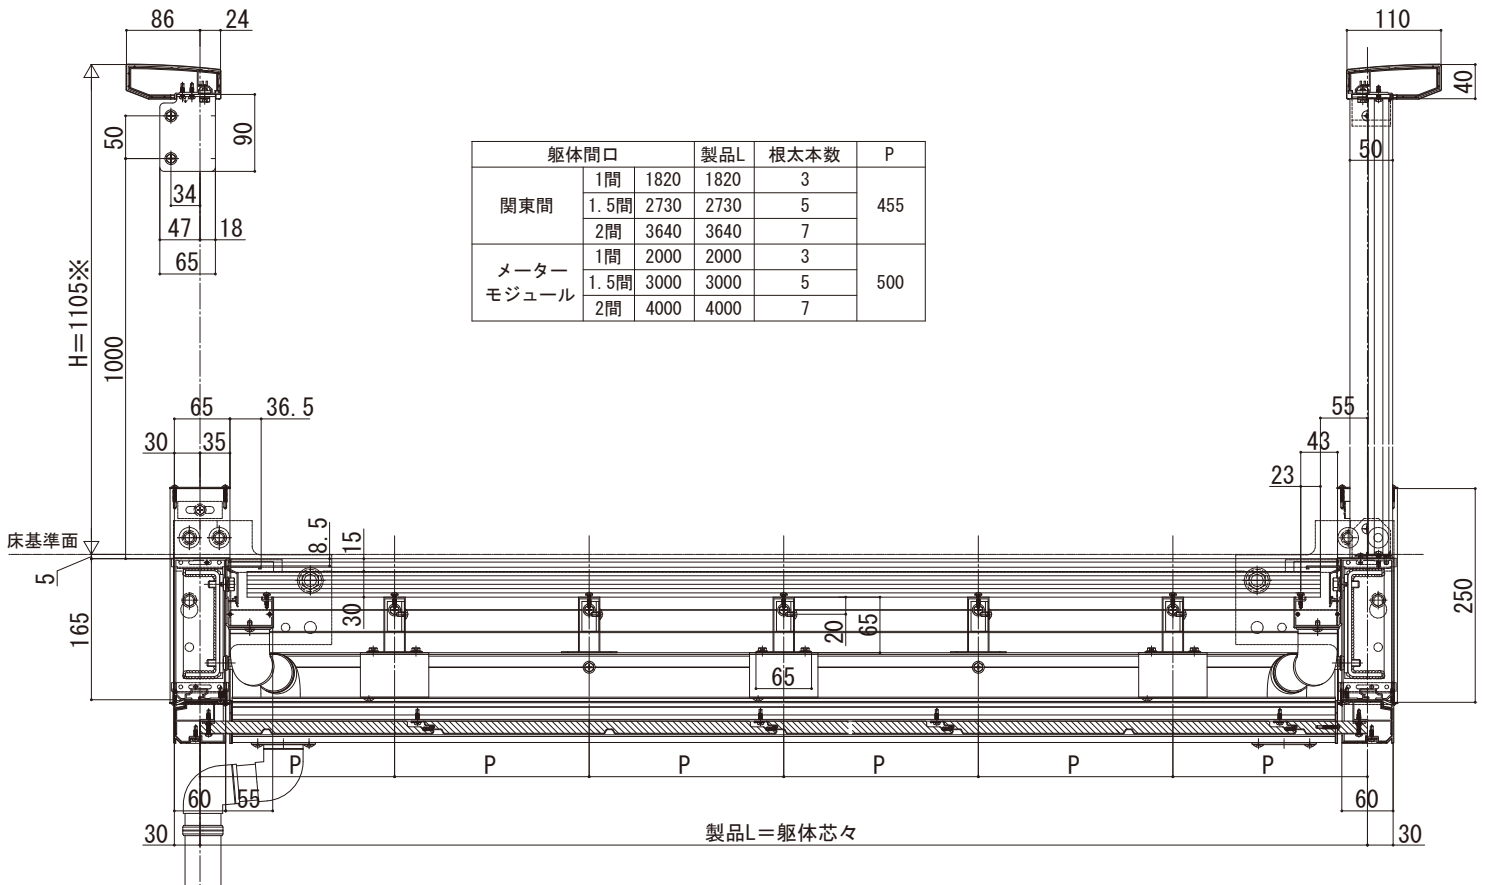

- 桁側

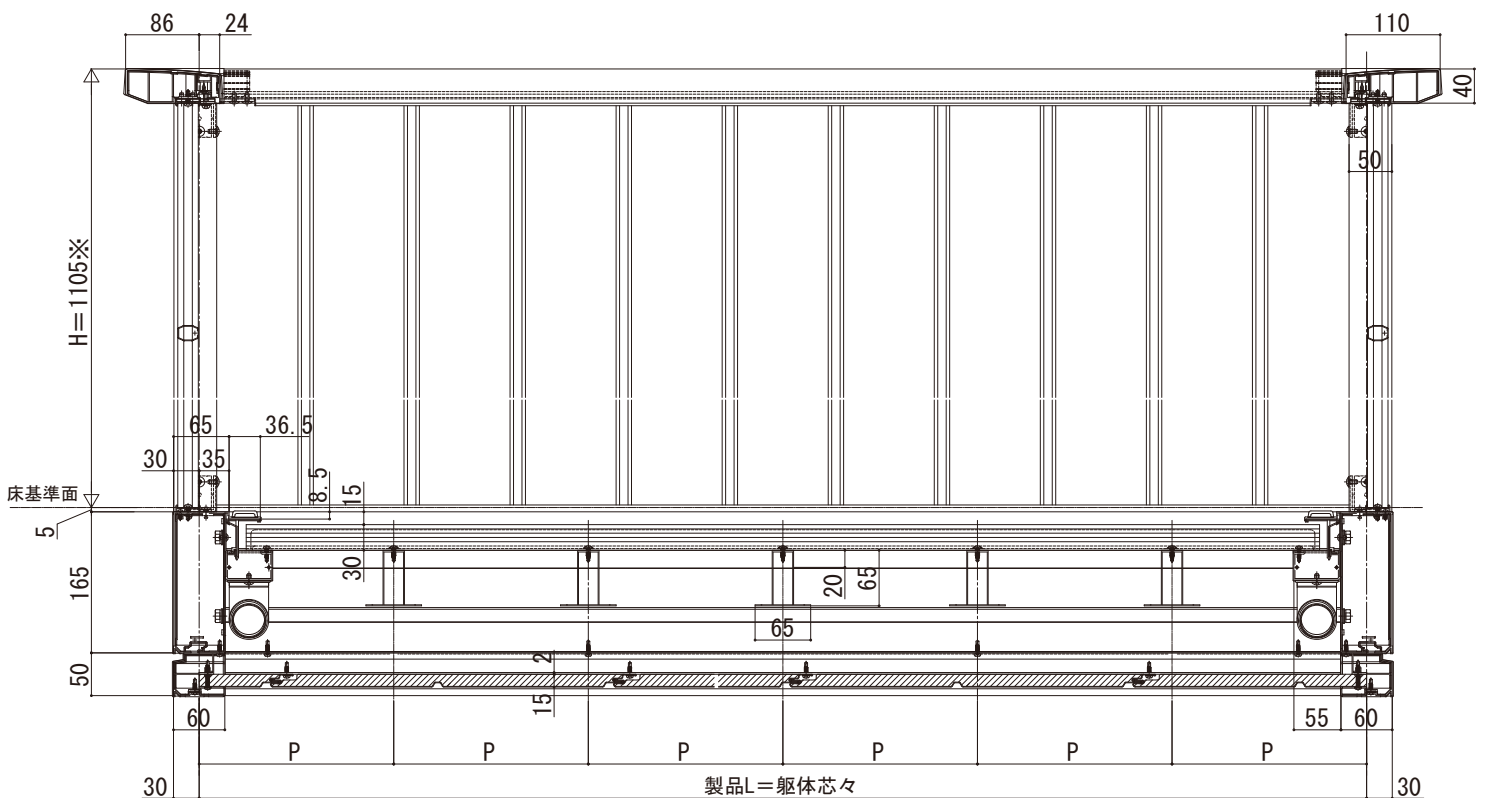

躯体間口		製品L		根太本数	P
関東間	1間	1820	1820	3	455
	1.5間	2730	2730	5	
	2間	3640	3640	7	
メーターモジュール	1間	2000	2000	3	500
	1.5間	3000	3000	5	
	2間	4000	4000	7	