

ルシアス バルコニー


■ルシアス バルコニー 持ち出し式 (柱芯納まり)

■桁隠しなし たて格子【集合樋】


■正面図

●躯体側

※たて格子はH1205もあります

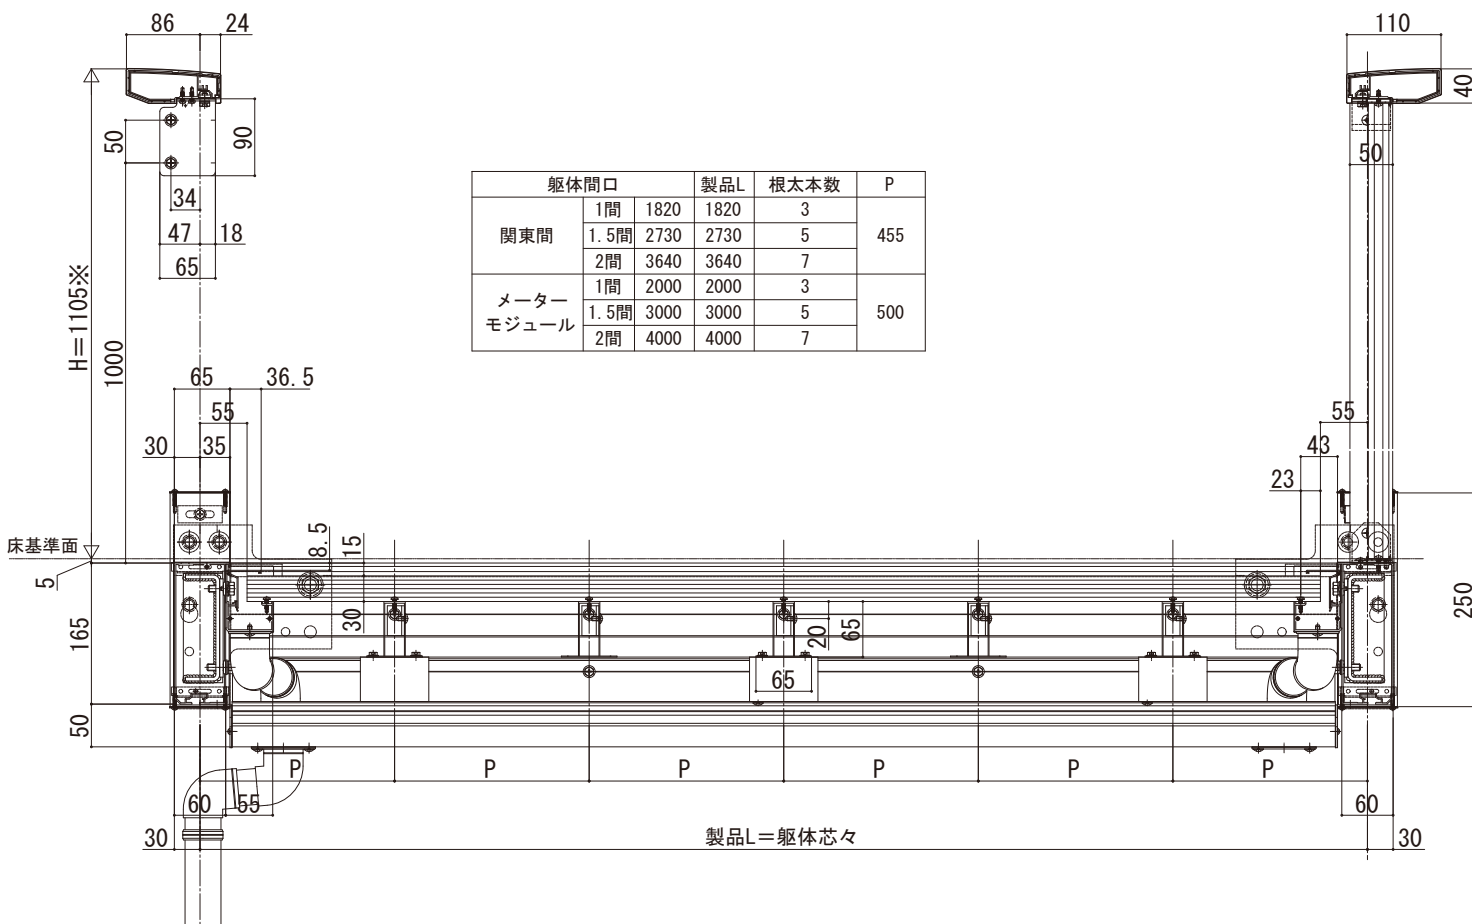

●桁側

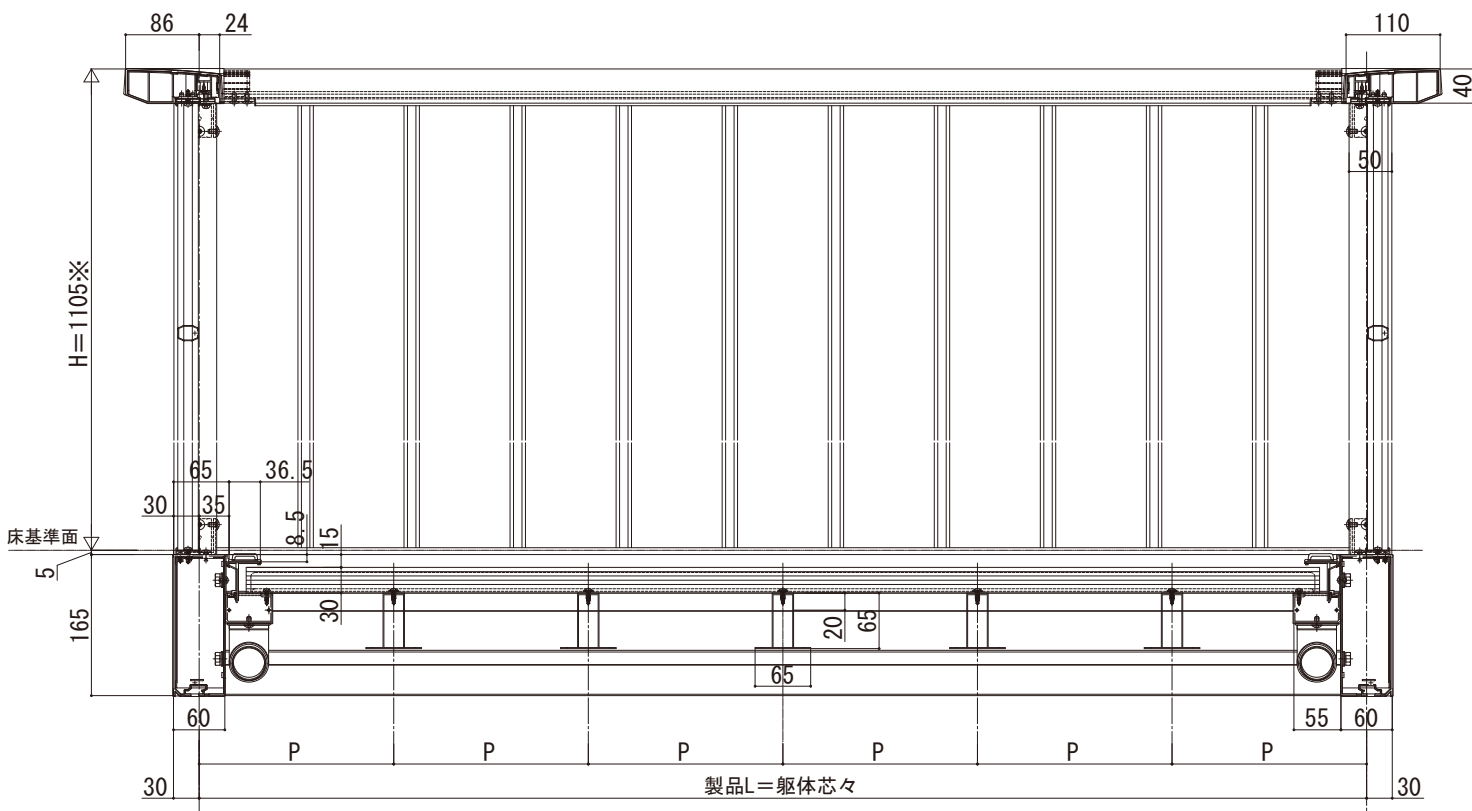

躯体間口		製品L	根太本数	P
関東間	1間	1820	1820	3
	1.5間	2730	2730	5
	2間	3640	3640	7
メーター モジュール	1間	2000	2000	3
	1.5間	3000	3000	5
	2間	4000	4000	7