ルシアス バルコニー

■ルシアス バルコニー 持ち出し式 （柱芯納まり）
■連結 桁隠しなし たて格子【軒天＋集合樋】
■側面図

※たて格子はH1205もあります

●中間根太部

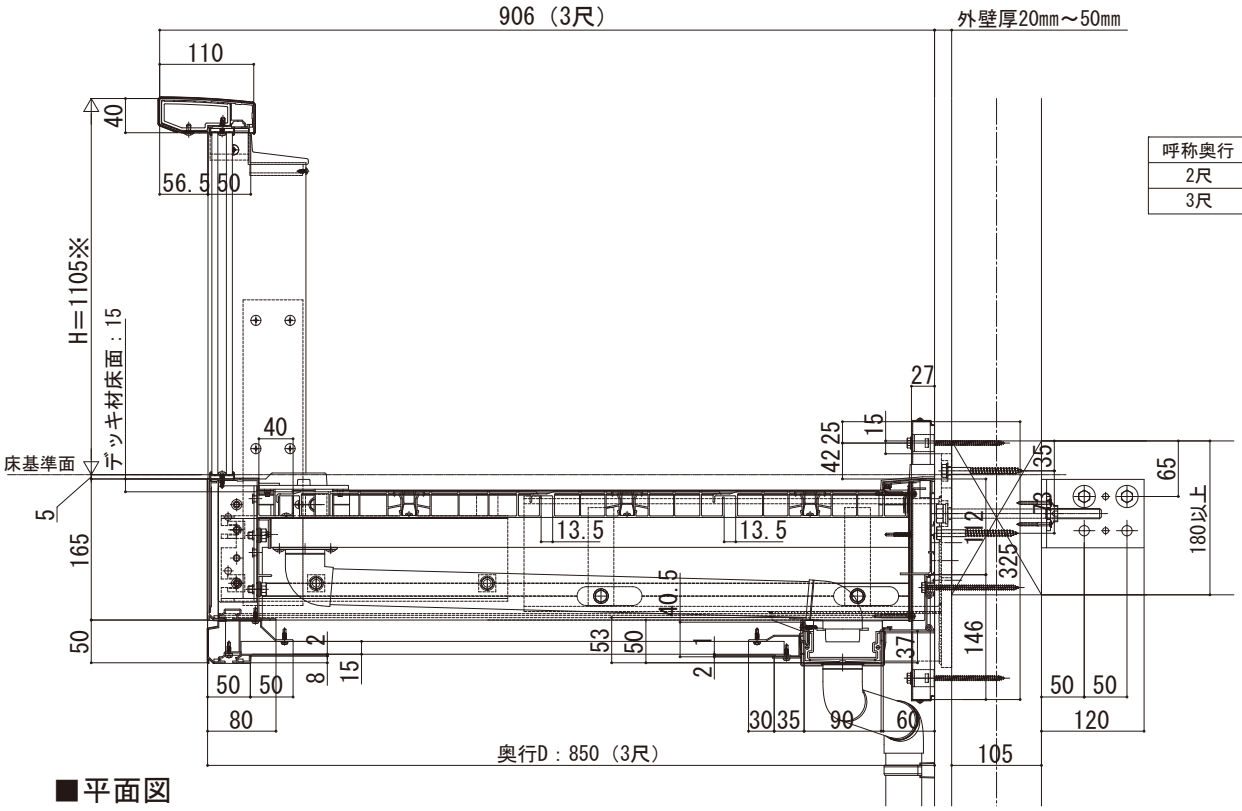

呼称奥行	D
2尺	560
3尺	850

■平面図

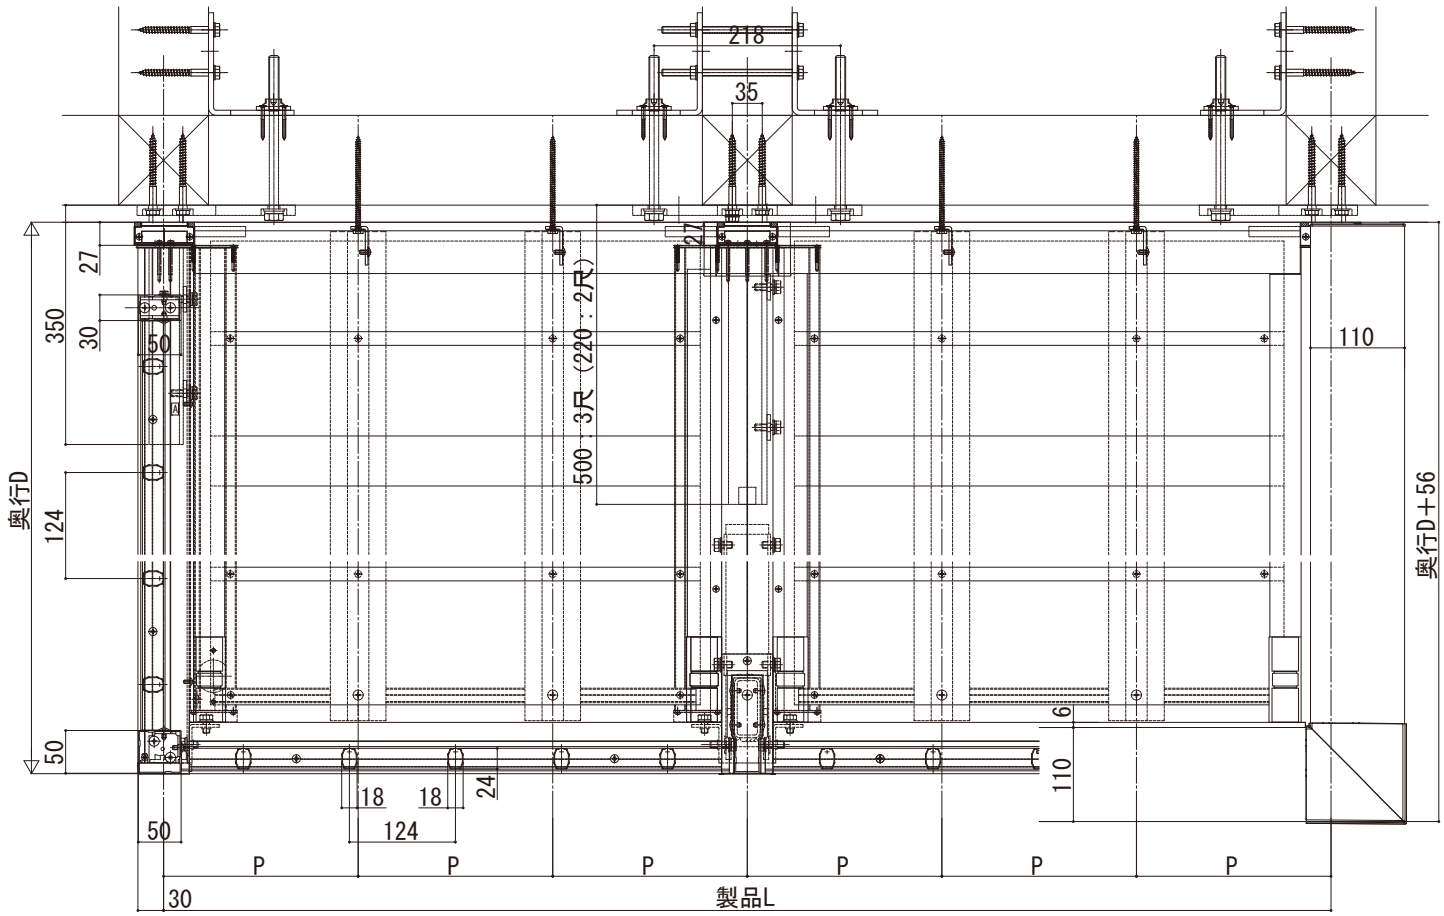

躯体間口			製品L	根太本数	P
関東間	1間＋1.5間	4550	4550	8	455
	1.5間＋1.5間	5460	5460	10	
	1.5間＋2間	6370	6370	12	
	2間＋2間	7280	7280	14	
メーターモジュール	1間＋1.5間	5000	5000	8	500
	1.5間＋1.5間	6000	6000	10	
	1.5間＋2間	7000	7000	12	
	2間＋2間	8000	8000	14	