

ルシラス バルコニー


■ルシラス バルコニー 持ち出し式 (柱芯納まり)

■連結 桁隠しなし たて格子【標準】

■正面図

●躯体側

※たて格子はH1205もあります

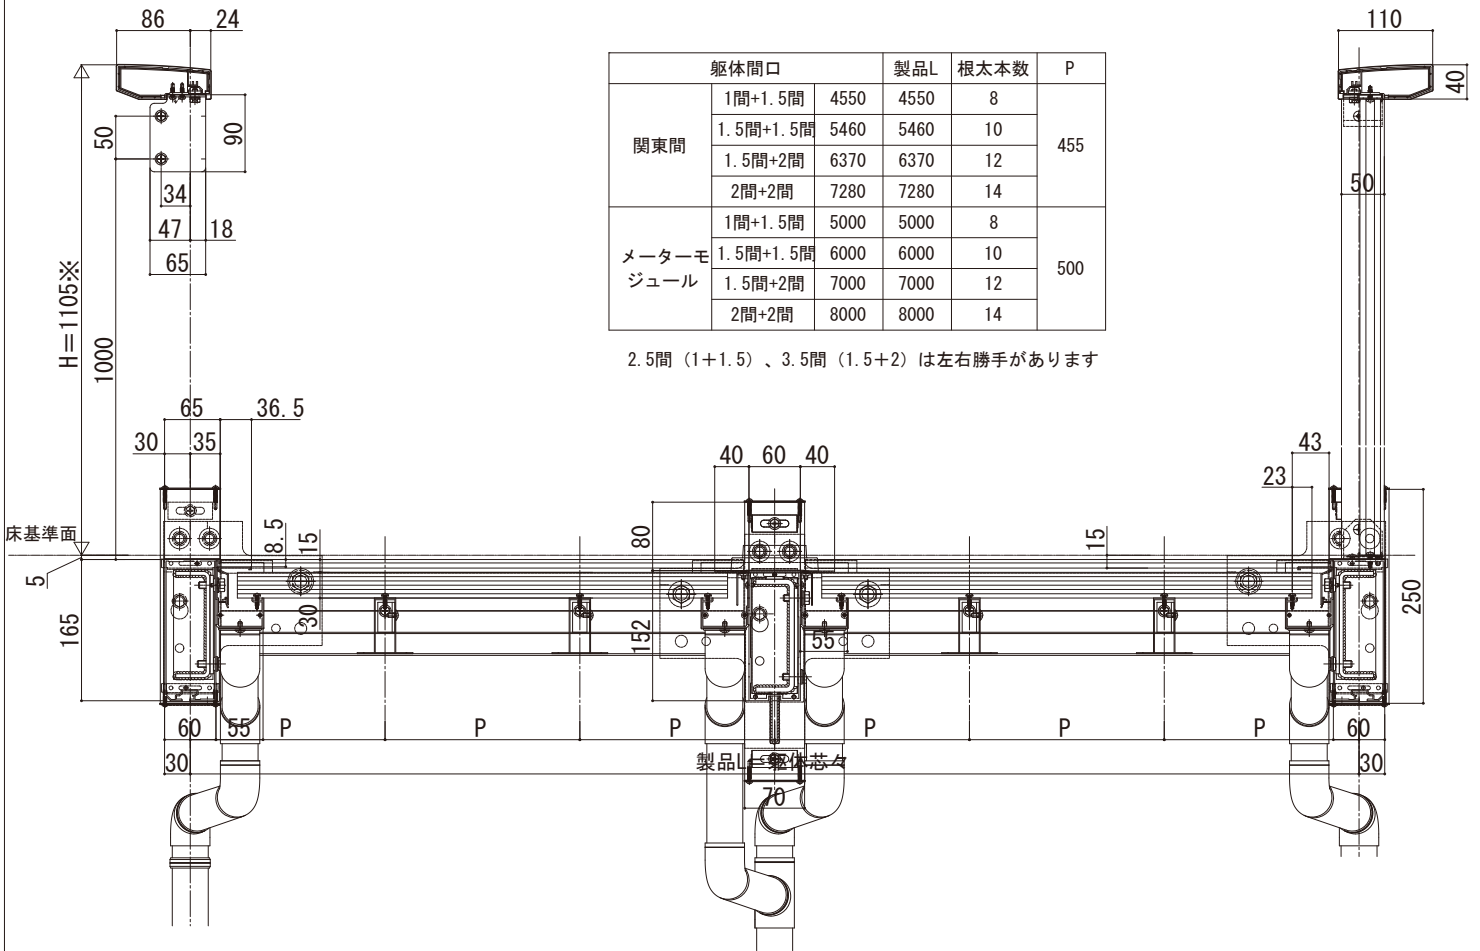

●桁側

