


# ロシアス バルコニー

※たて格子はH1205もあります

- ロシアス バルコニー 柱建式
- たて格子 単体
- 正面図
- 躯体側

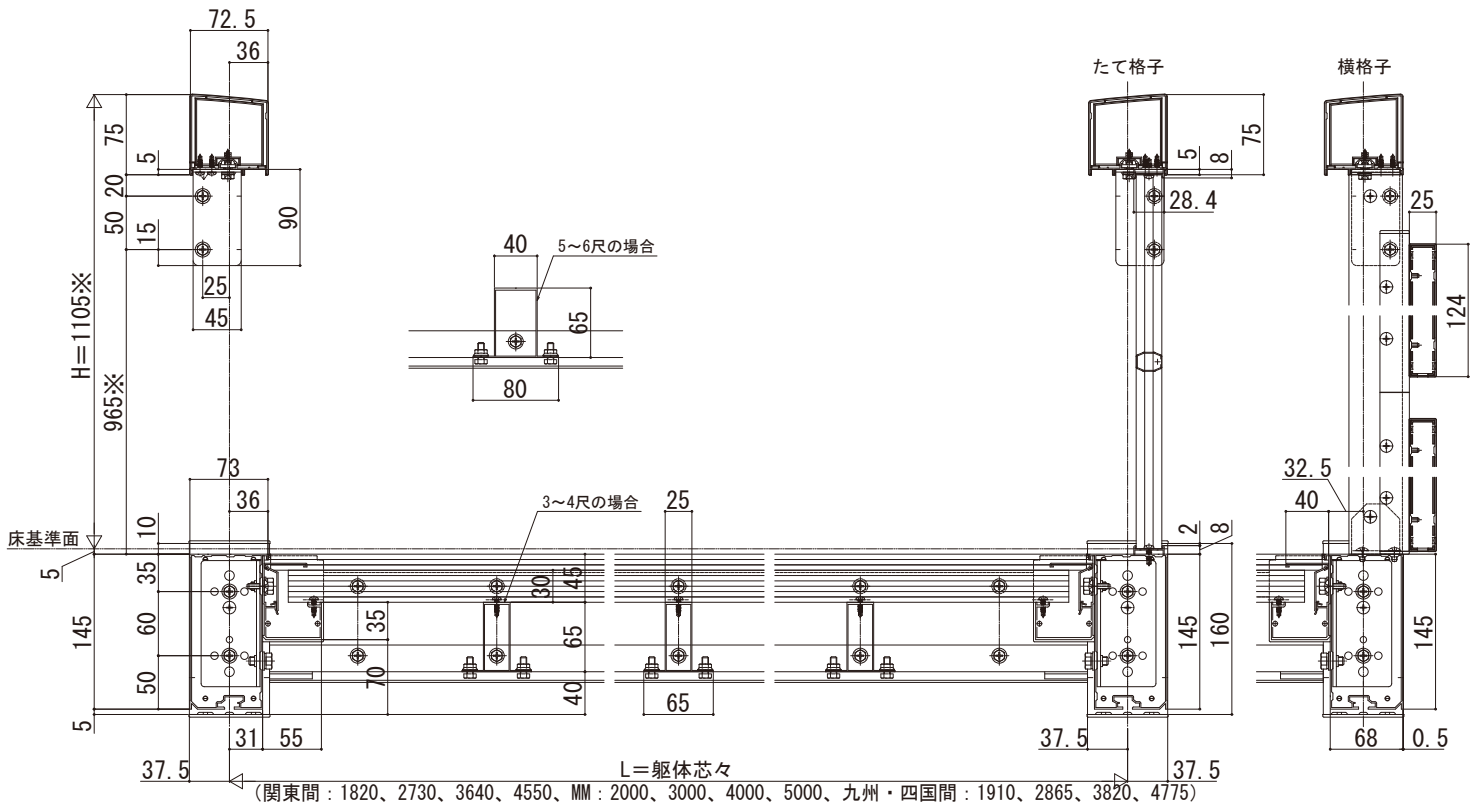

## ■平面図

- 桁部

