ルシアス バルコニー

■ルシアス バルコニー 柱建式

※たて格子はH1205もあります

■柱移動タイプ（間口移動）たて格子 【単体】

■側面図

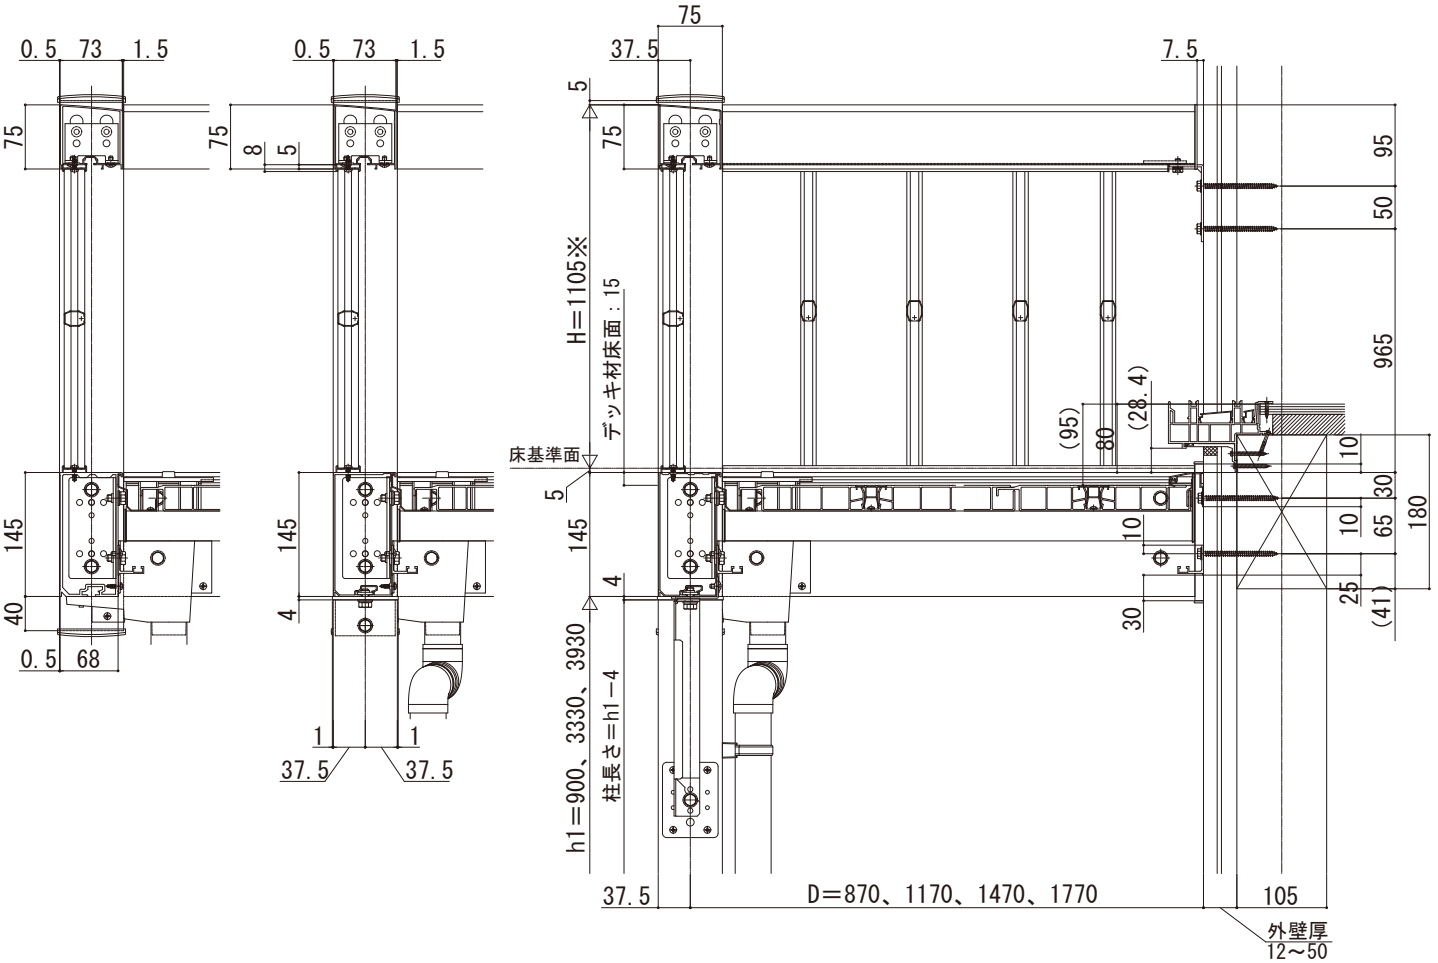

■平面図
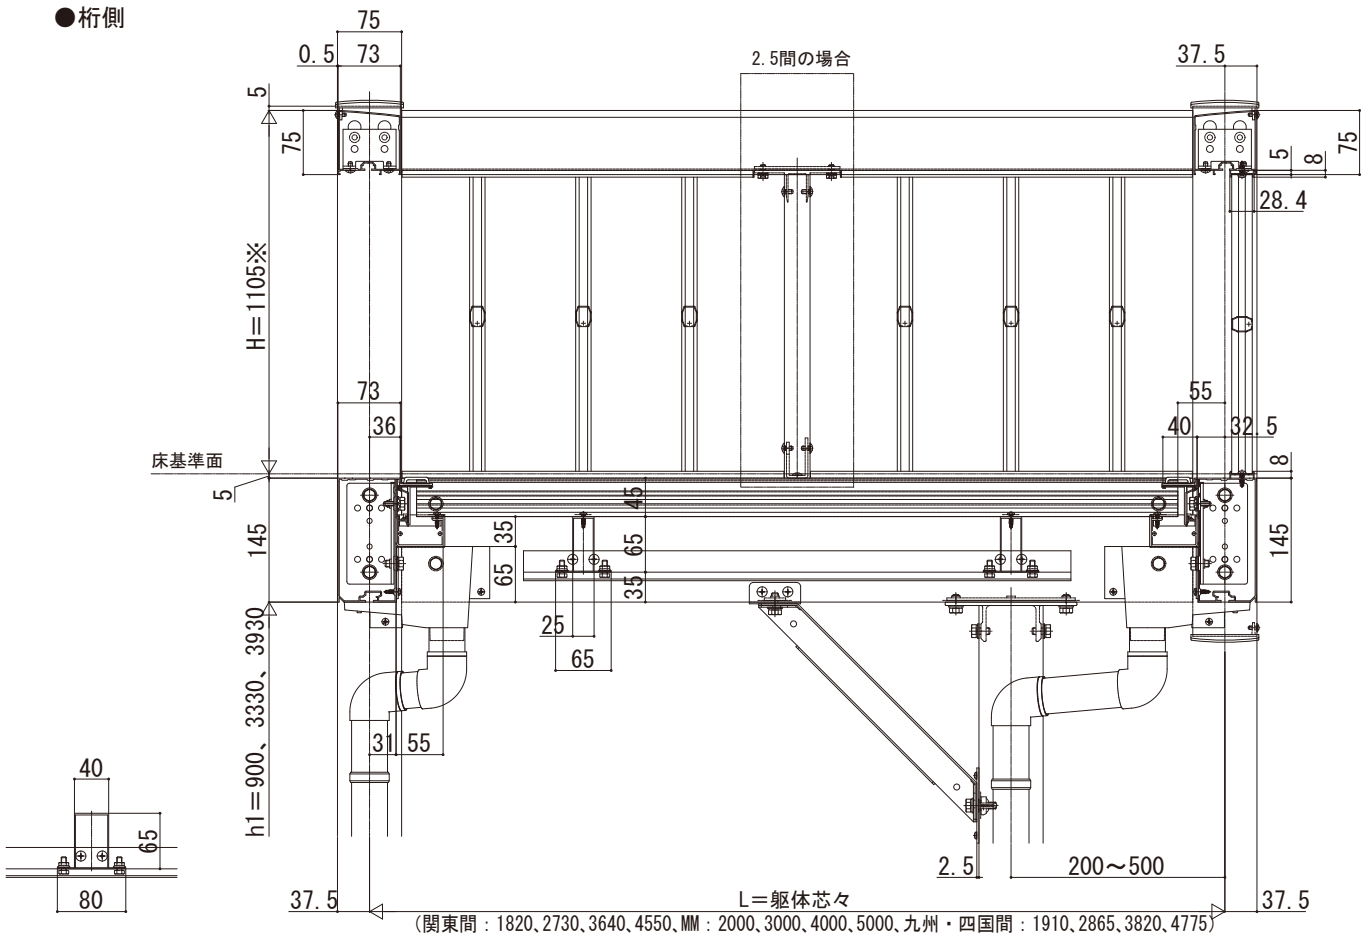
●桁側