


ロシアス バルコニー


- ロシアス バルコニー 柱建式
- 柱移動タイプ（奥行移動）たて格子 【単体】
- 側面図

※たて格子はH1205もあります

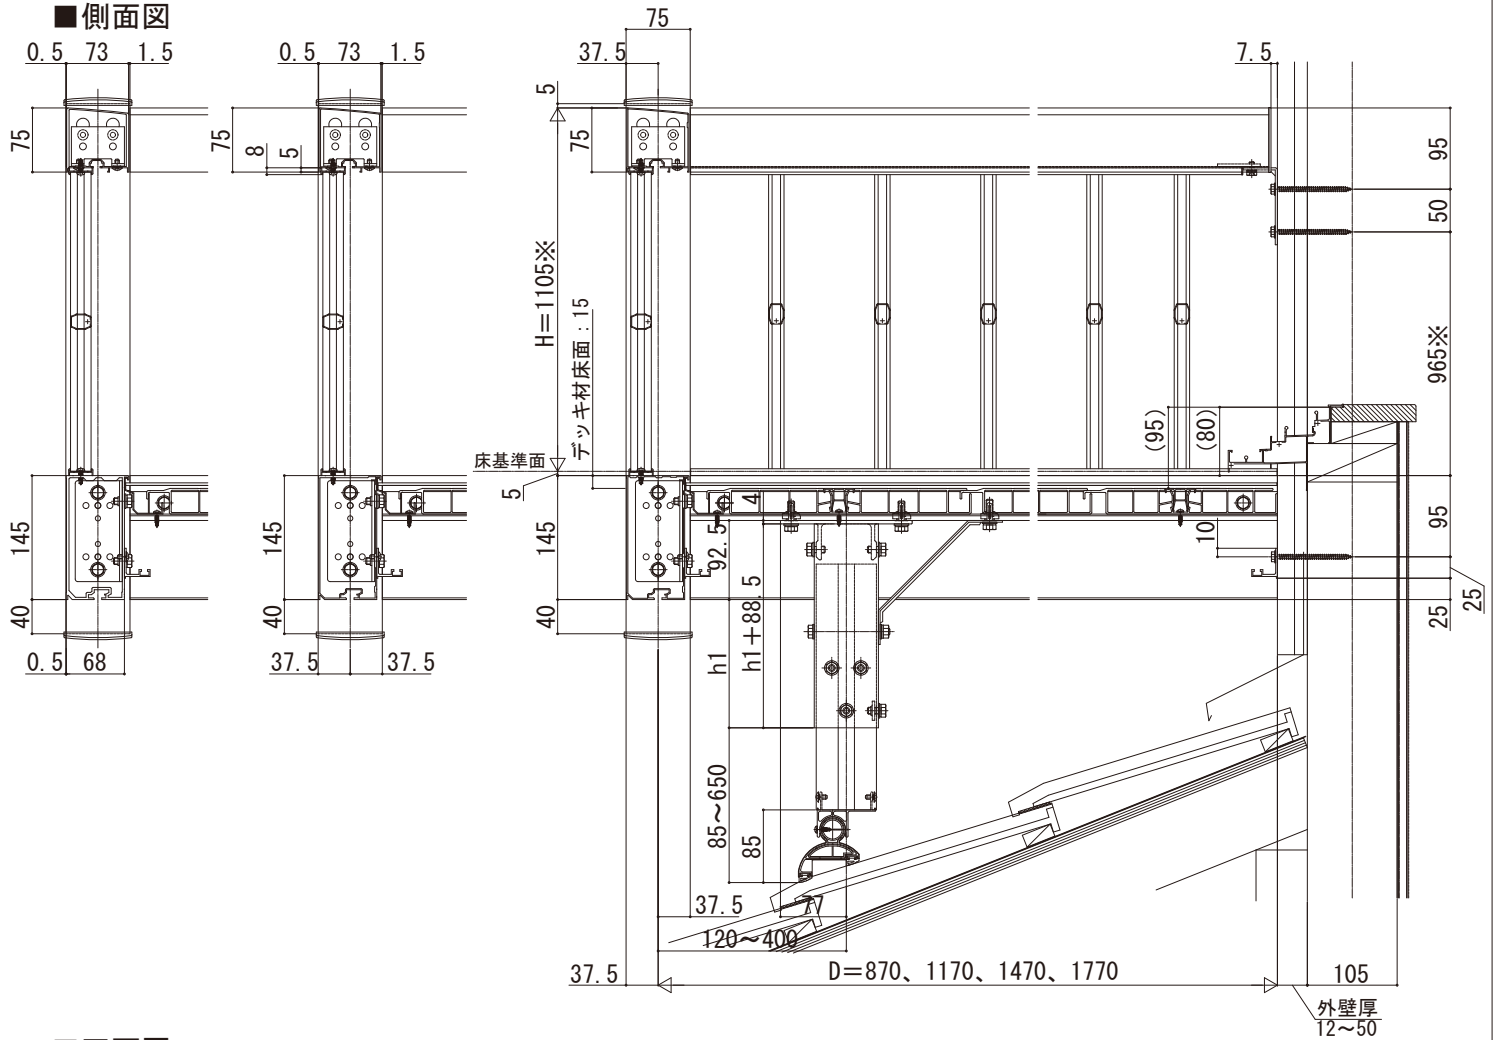

■正面図

●桁側

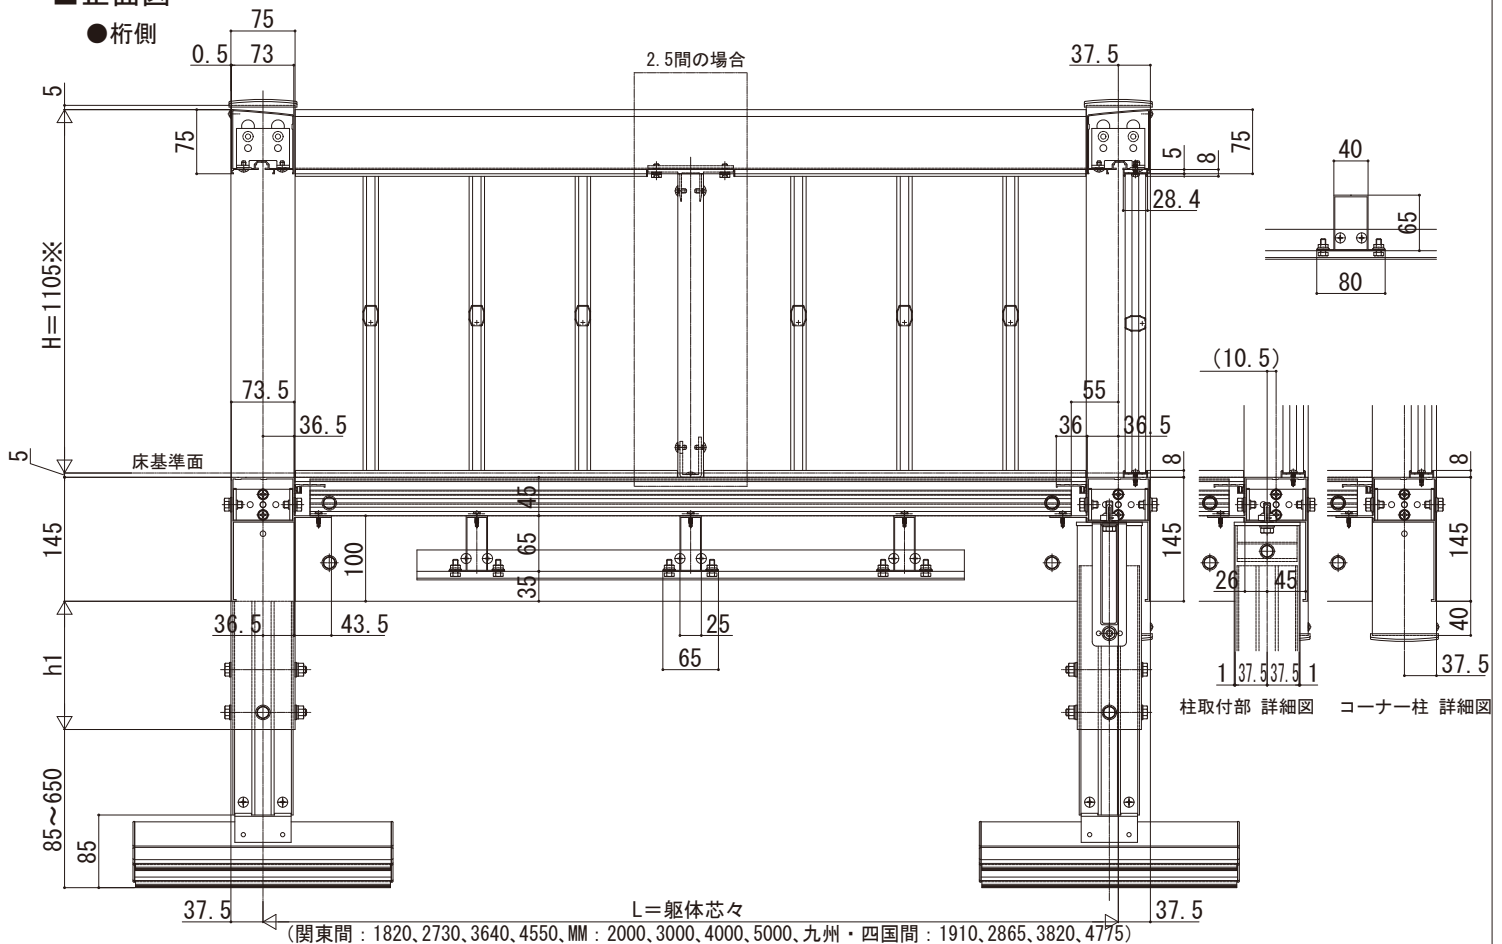

柱取付部 詳細図 コーナ一柱 詳細図