ルシアス バルコニー

■ルシアス バルコニー 屋根置式 持ち出し材 Aタイプ

※たて格子はH1205もあります

■たて格子（単体）

■側面図

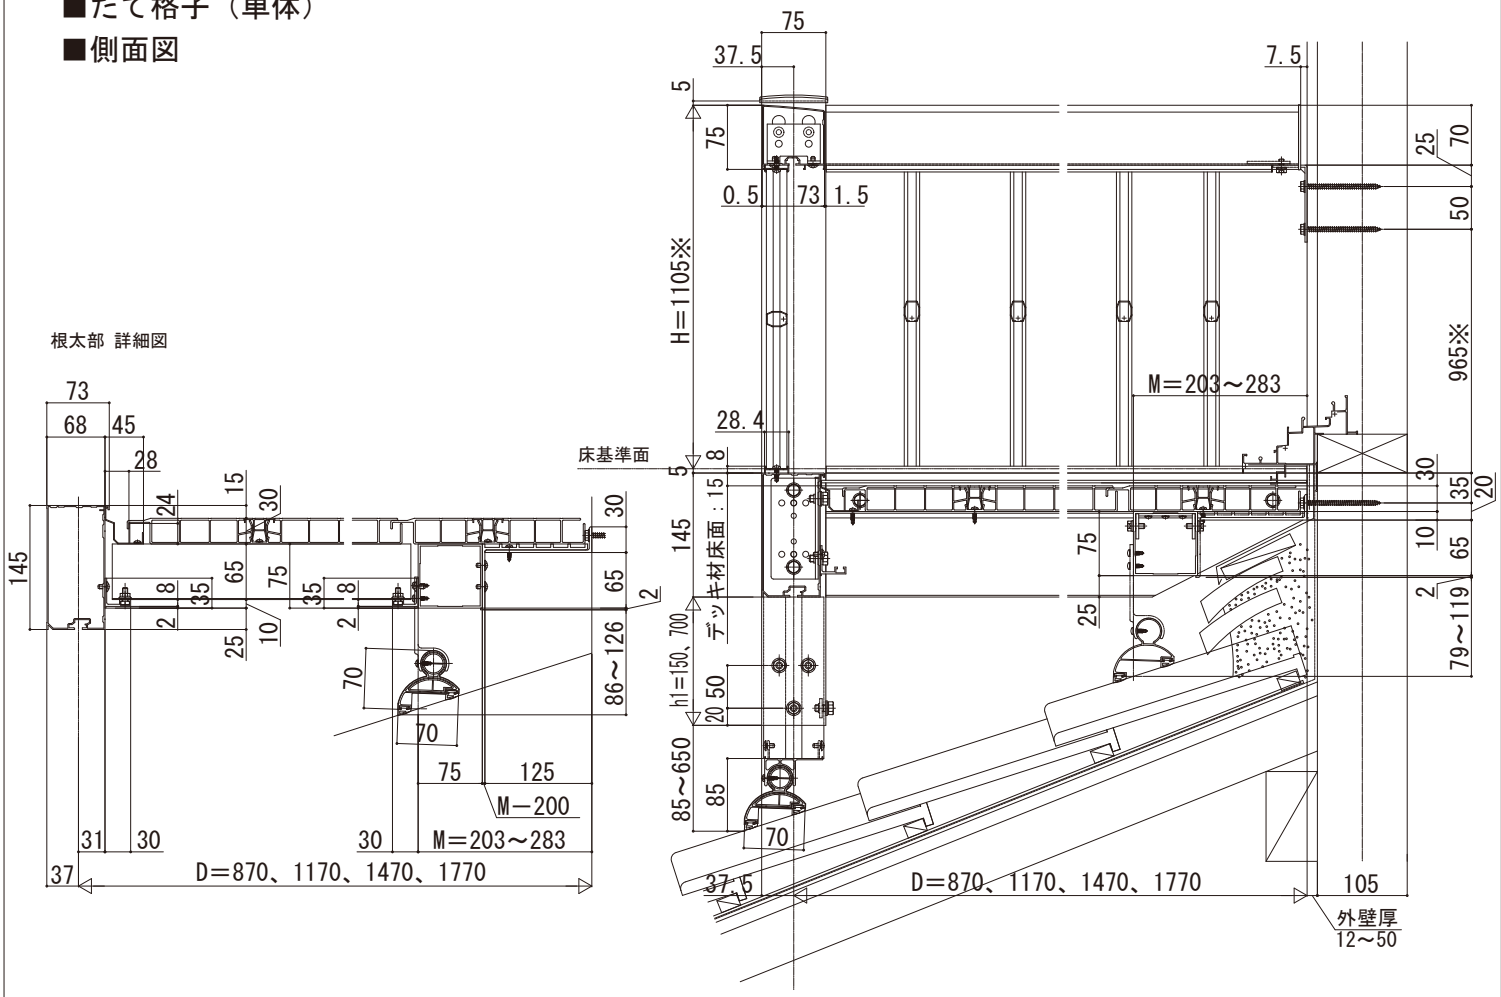
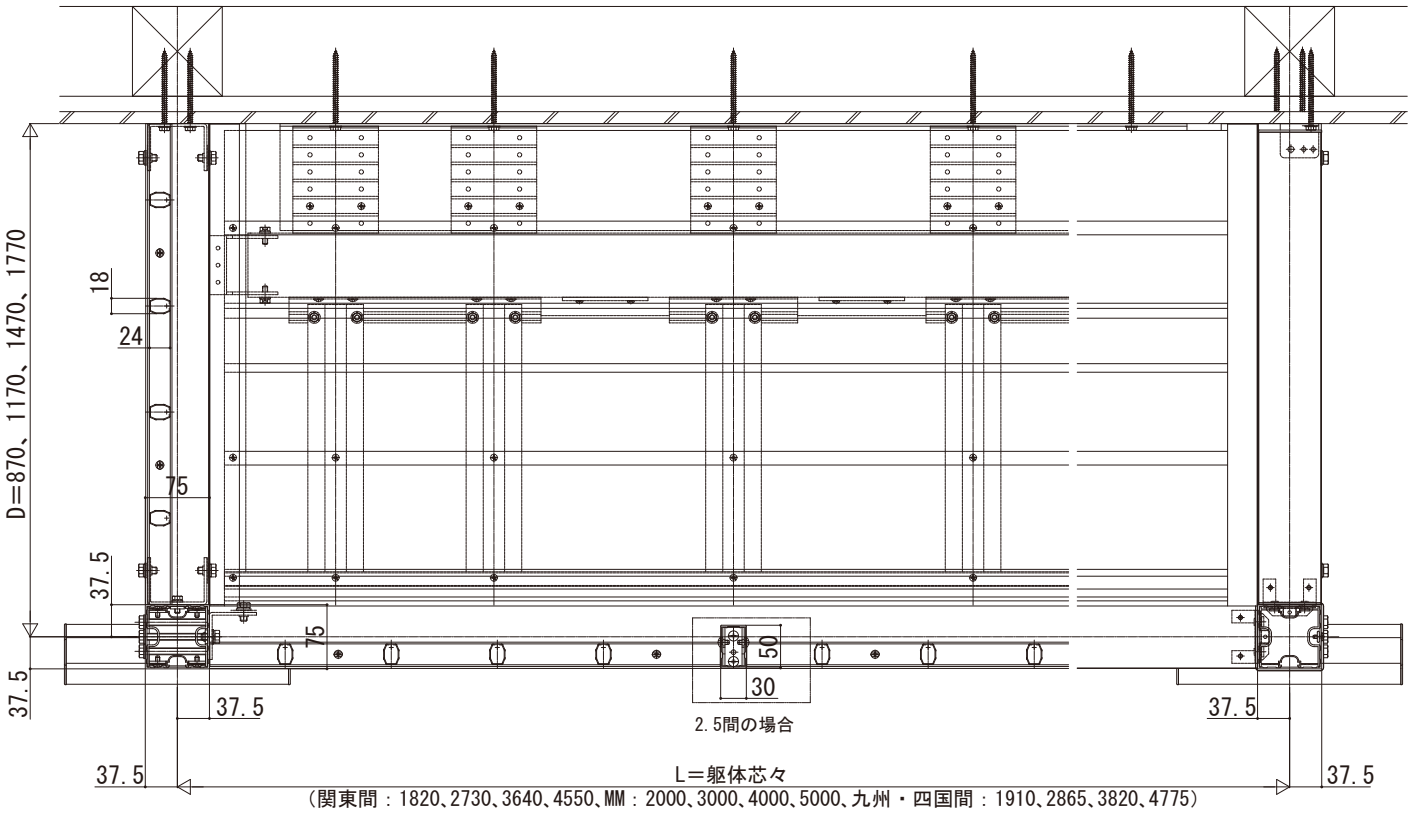
■平面図