ルシアス バルコニー 特殊納まり

※たて格子はH1205もあります。

■ルシアス バルコニー 柱建式 出隅
■たて格子
■側面図

●中間根太部（A－A断面図）

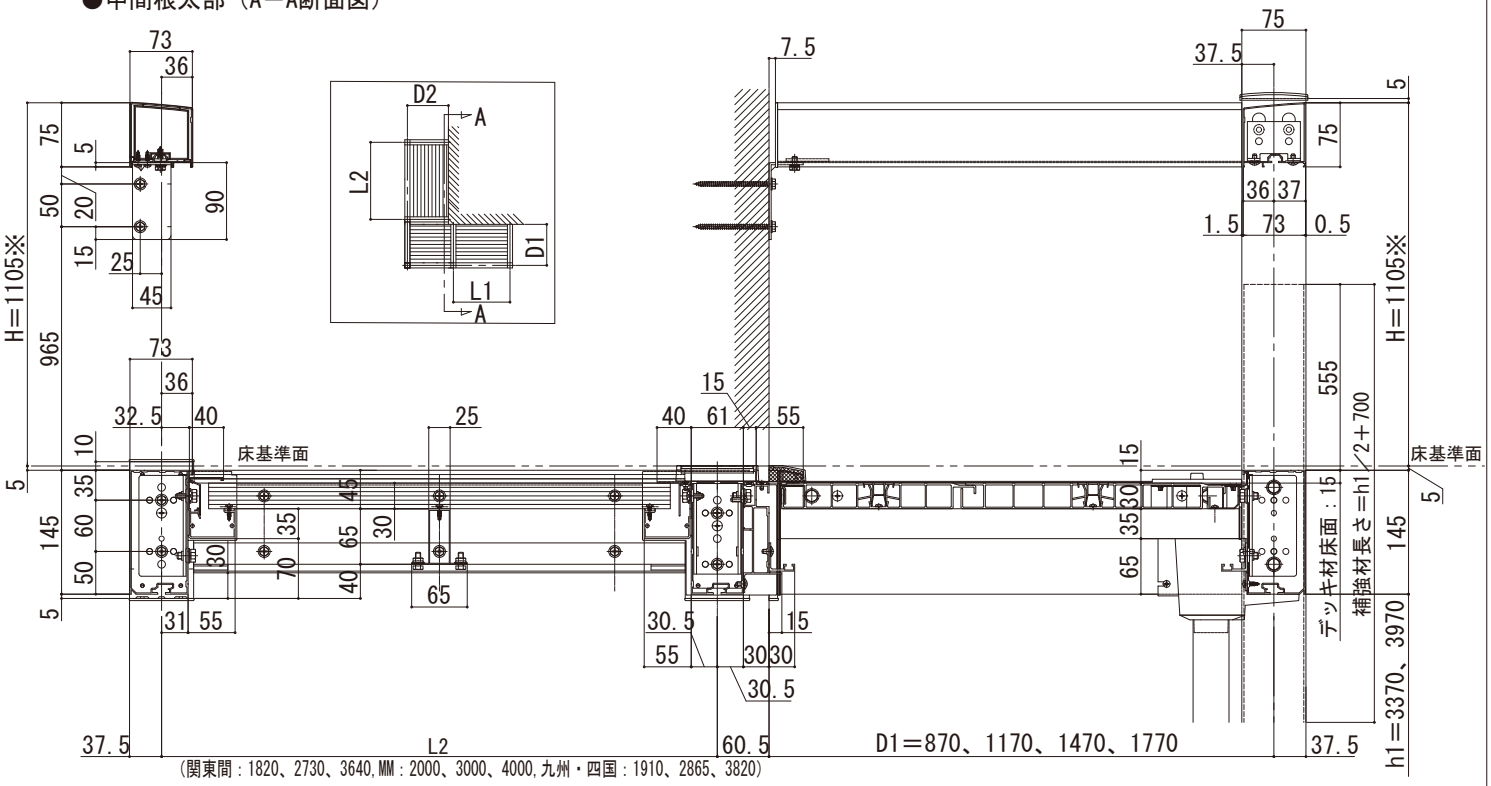

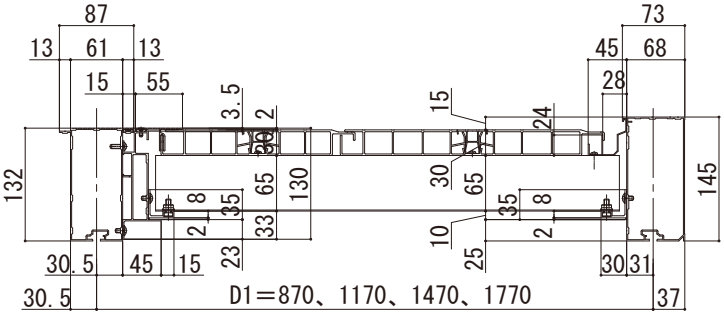

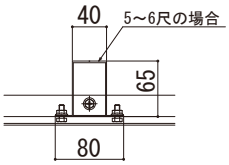
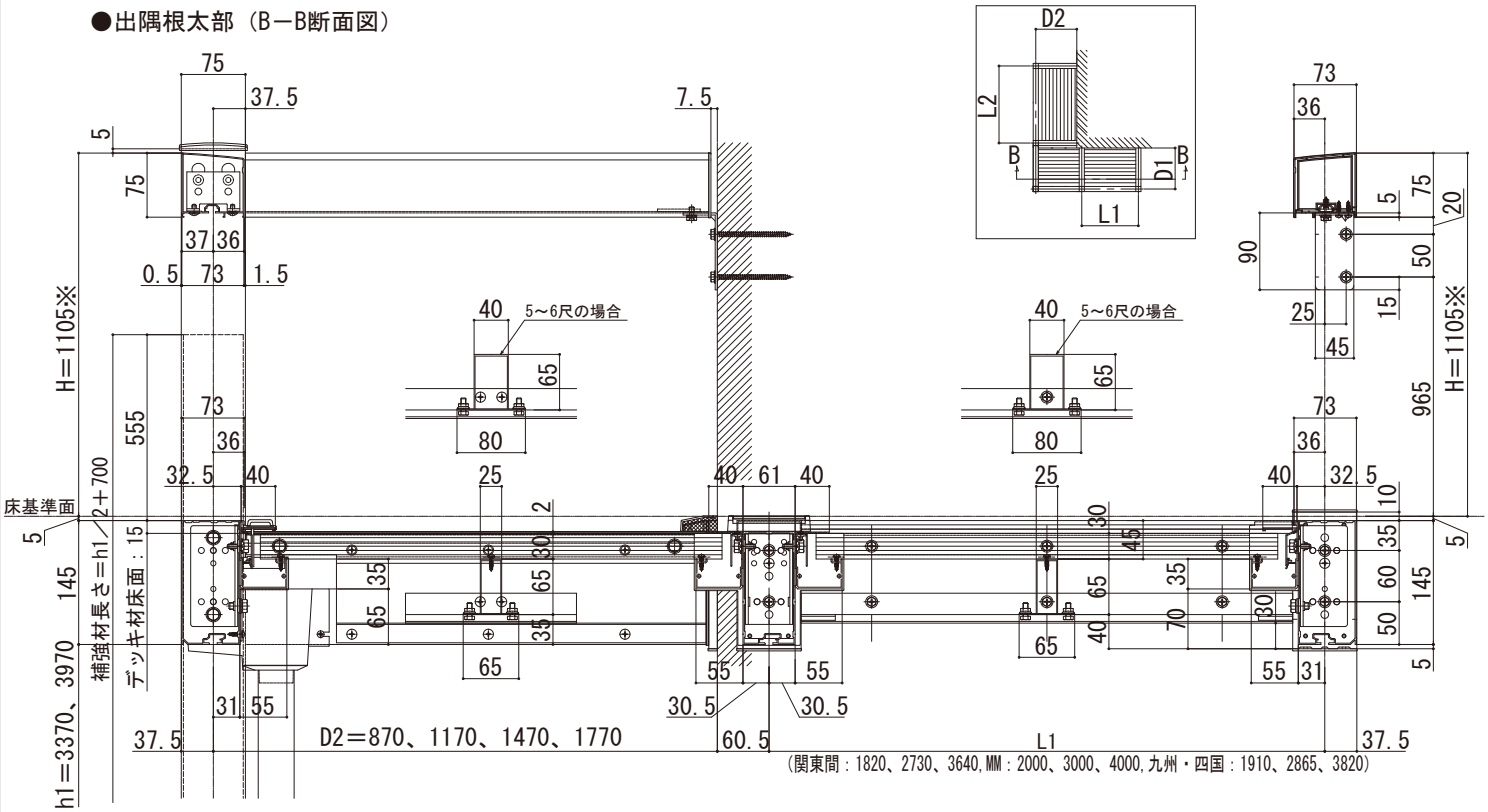
●出隅根太部（B－B断面図）