ルシアス バルコニー 特殊納まり

※たて格子はH1205もあります。

■ルシアス バルコニー 柱建式 奥行連結
■たて格子
■側面図

●妻梁部、根太部（A－A断面図）

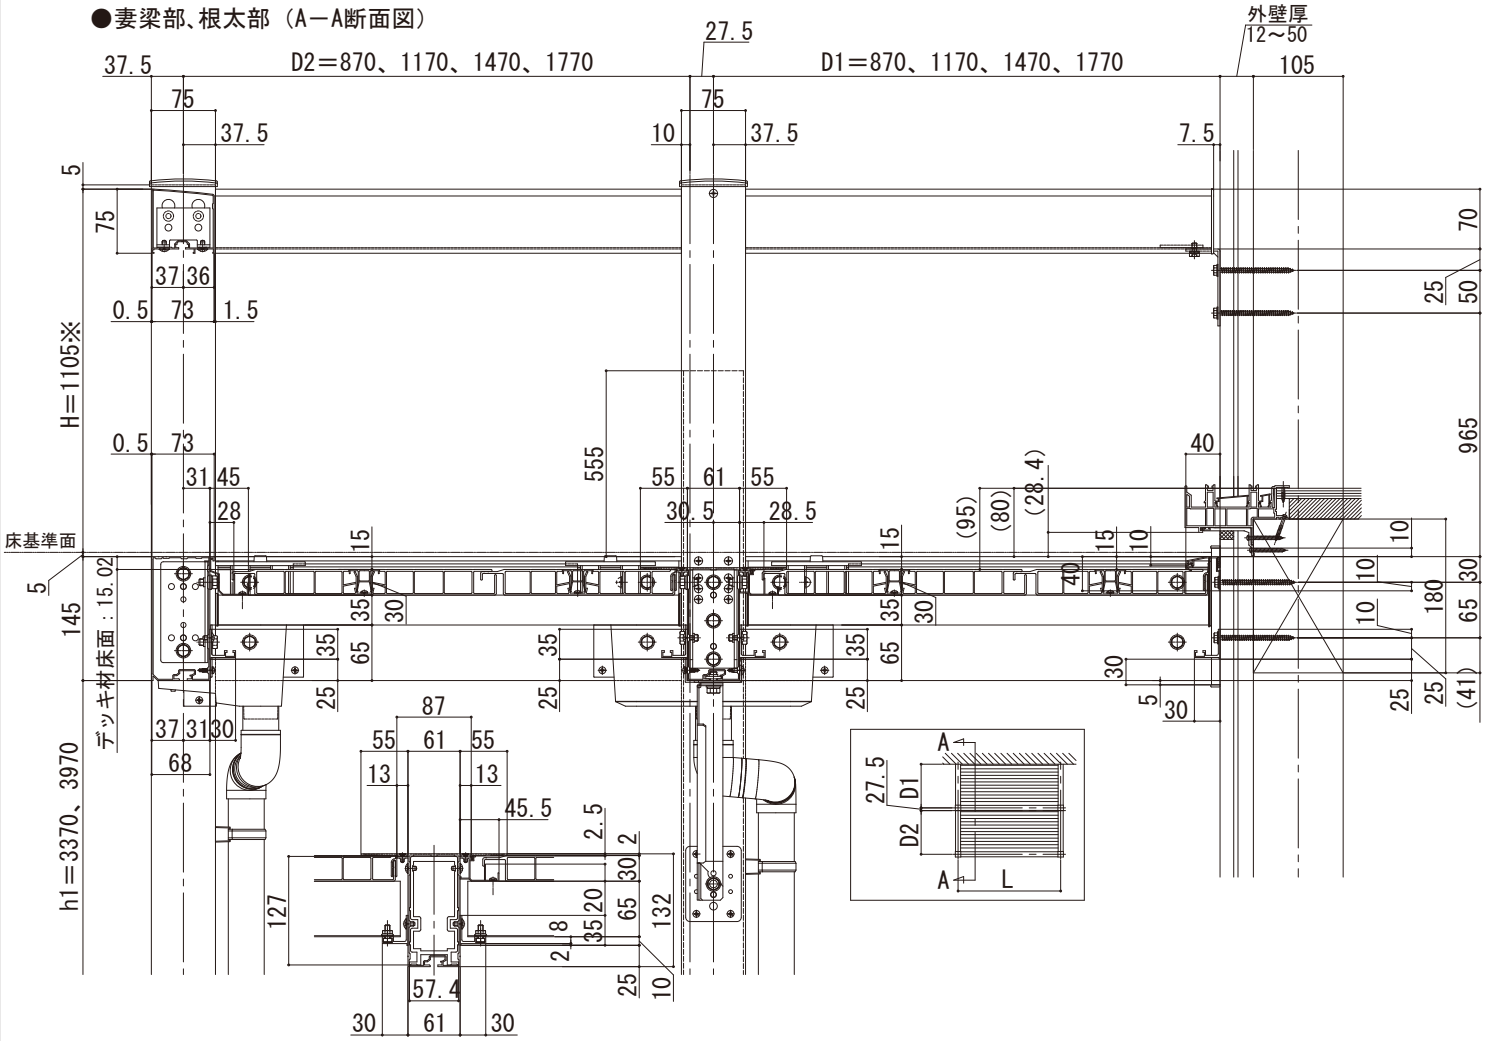

奥行連結桁部 詳細図
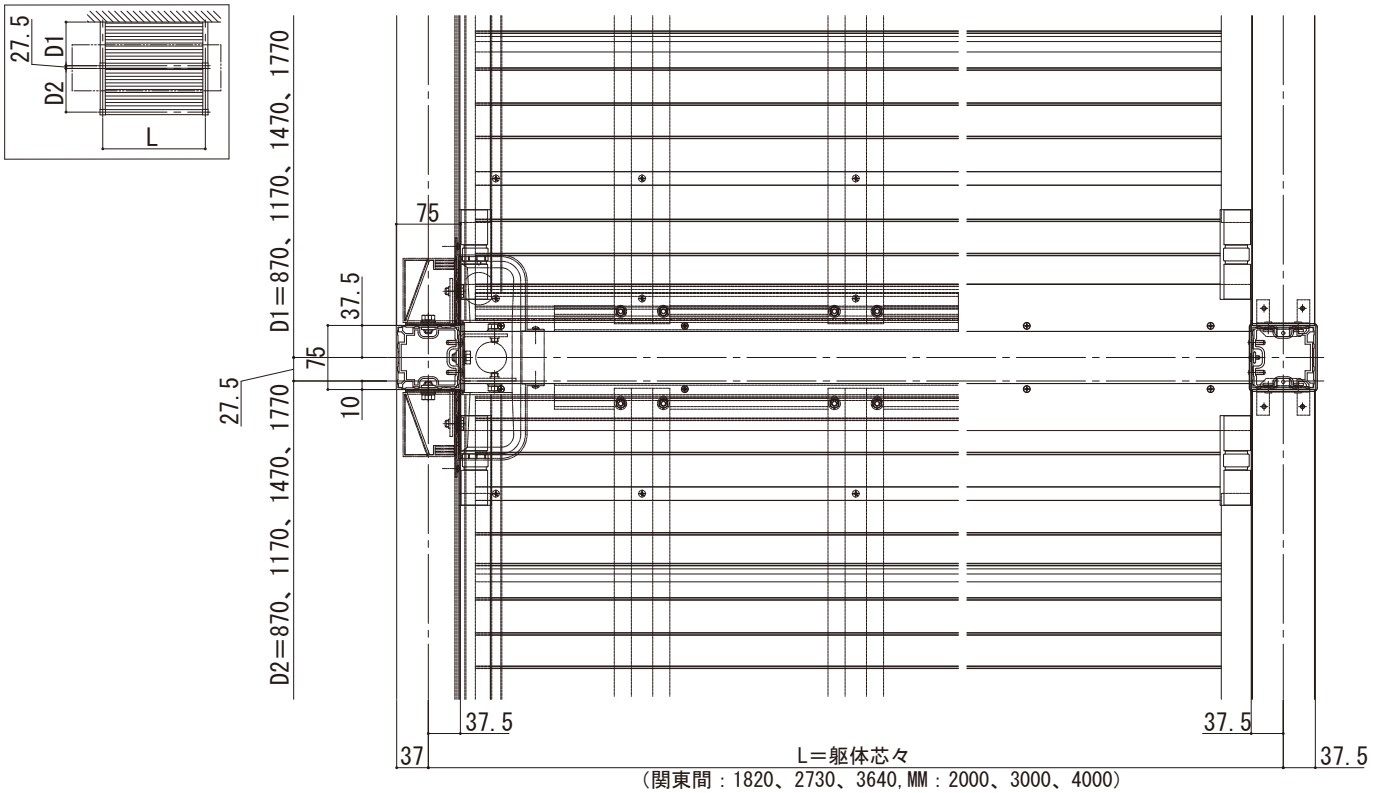
■平面図