ルシアス バルコニー 特殊納まり

■ルシアス バルコニー 柱建式 段床

■たて格子

■正面図

・基礎寸法は、地耐力50kN／㎡で算出した値です。

	タイプ	中間柱 基礎寸法表：W														
	呼称幅	2.5間			3間			3間			3.5間			4間		
	製品L1（mm）	1820	2000	1910	2730	3000	2865	1820	2000	1910	2730	3000	2865	3640	4000	3820
	製品L2（mm）	2730	3000	2865	2730	3000	2865	3640	4000	3820	3640	4000	3820	3640	4000	3820
呼称奥行	奥行（mm）	関東間	MM	九州・四国間	関東間	MM	九州・四国間	関東間	MM	九州・四国間	関東間	MM	九州・四国間	関東間	MM	九州・四国間
3尺	870	300	300	300	300	400	400	300	400	400	400	400	400	400	400	400
4尺	1170	400	400	400	400			400							500	500
5尺	1470										500	500	500	500		
6尺	1770				500	500	500	500	500	500						

●躯体側（B－B断面図）

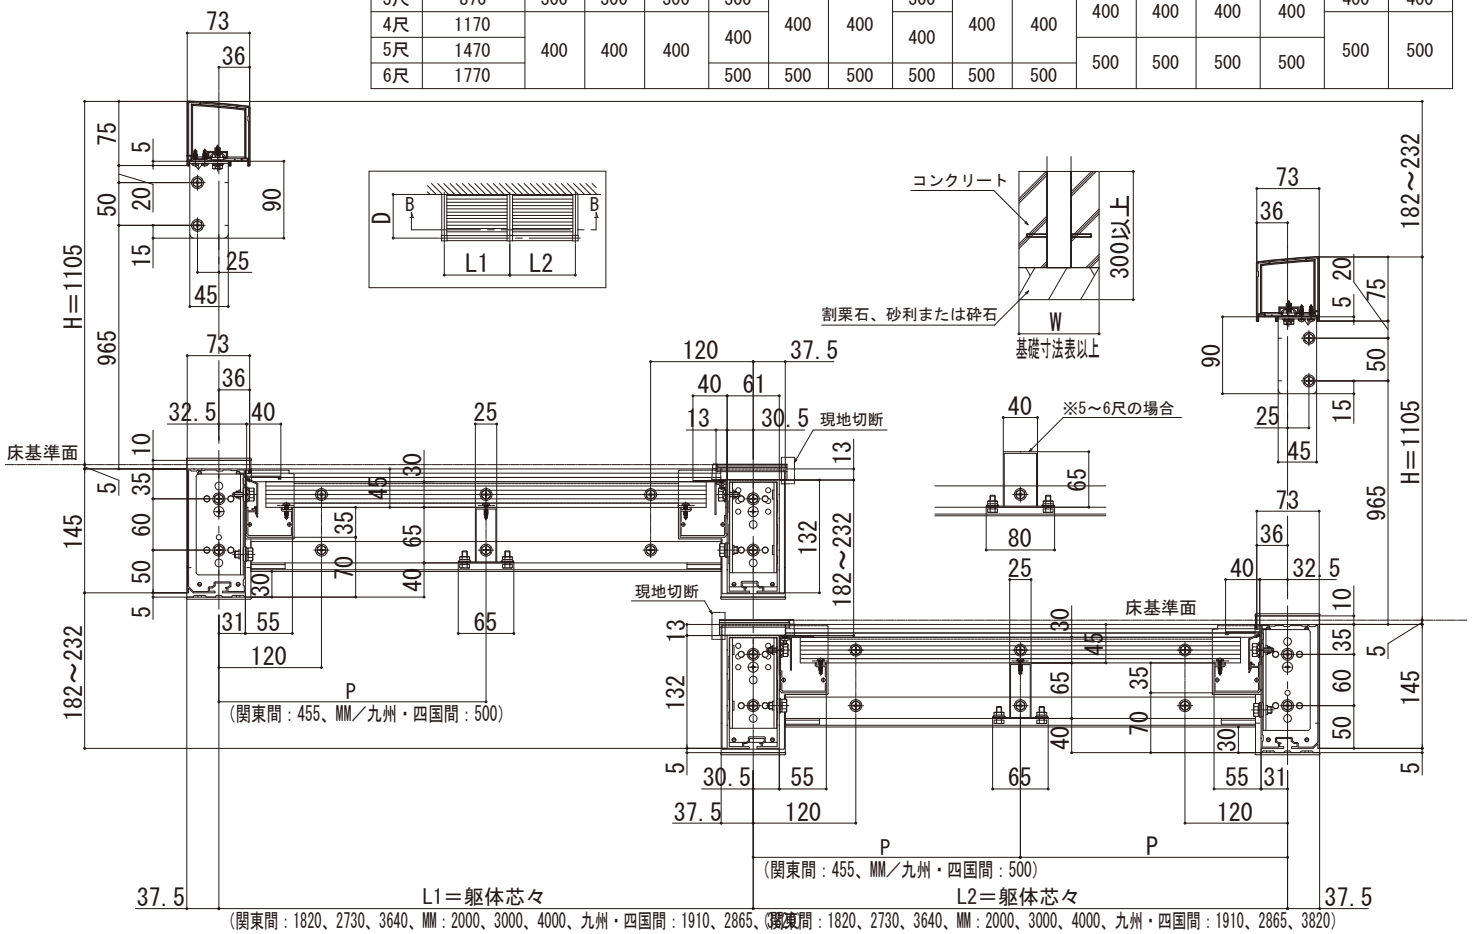

■桁側
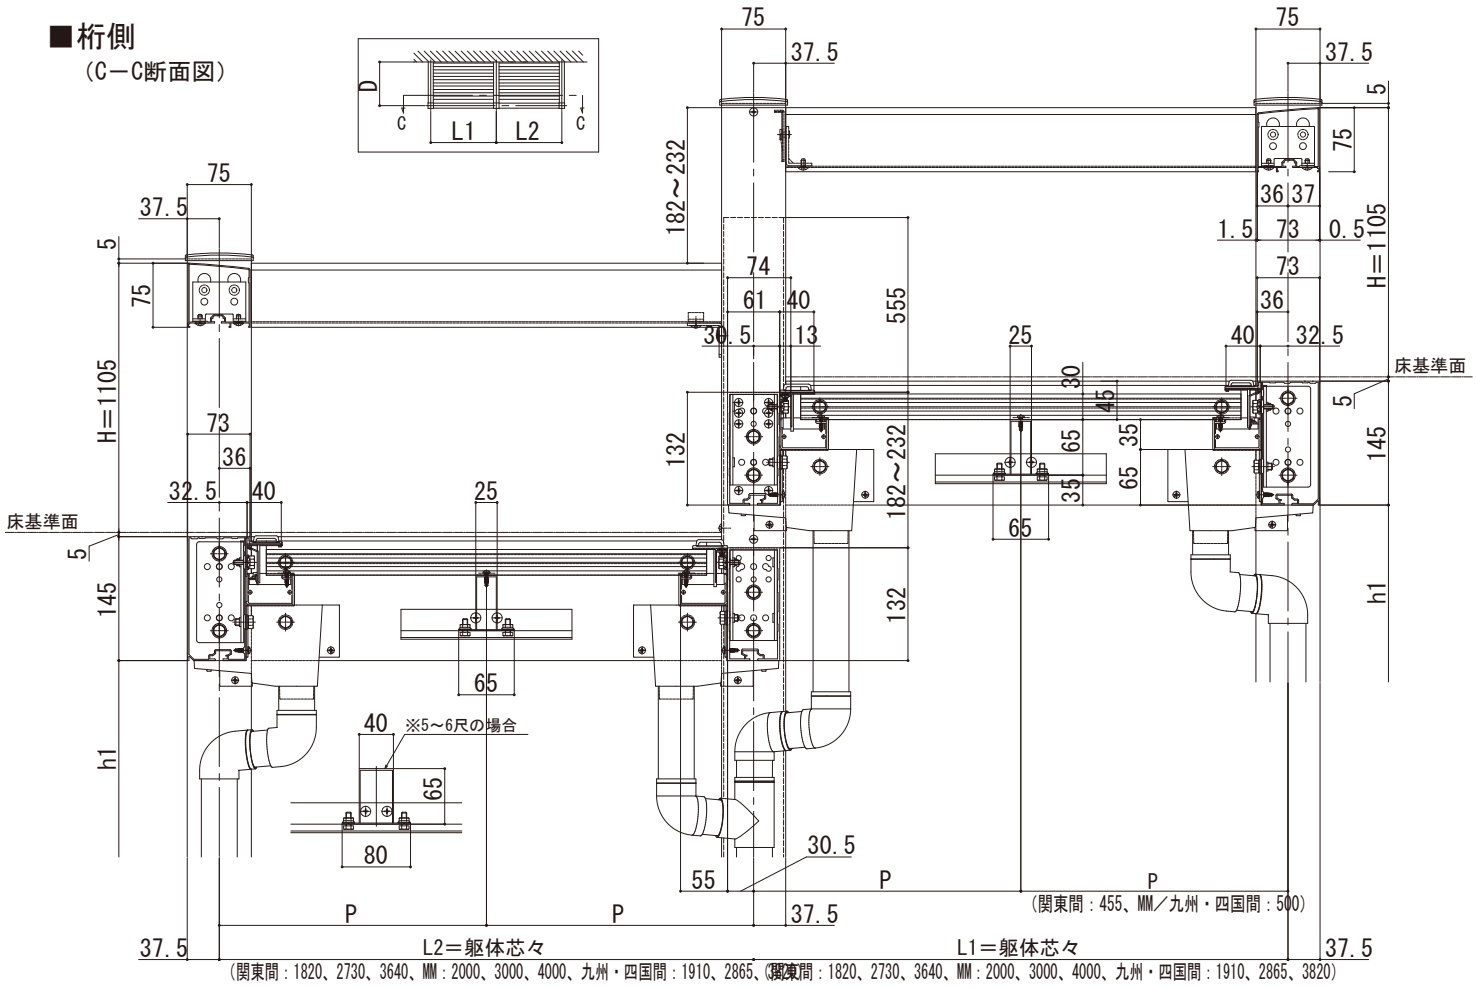
（C－C断面図）