



MWNSM\_W01 木質インテリア建材 ラフォレスタ 室内引戸 上吊り シンプル アウトセット引戸 (引分け戸)

シンプル TA/YA1	シンプル TC	シンプル TG/YG1	シンプル TN/YN1	
W=3,278 H=2,033	W=3,278 H=2,033	W=3,278 H=2,033	W=3,278 H=2,033	

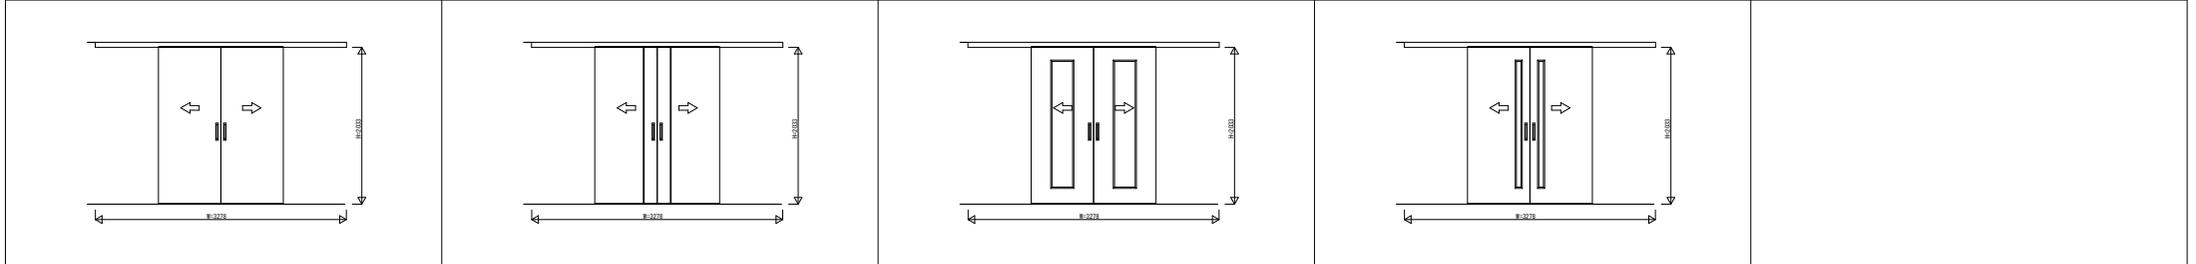


インナーシングタイプ  
枠見込み156/全吊りタイプ

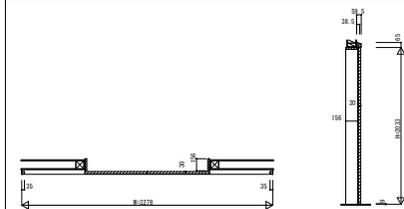

--	--	--	--	--