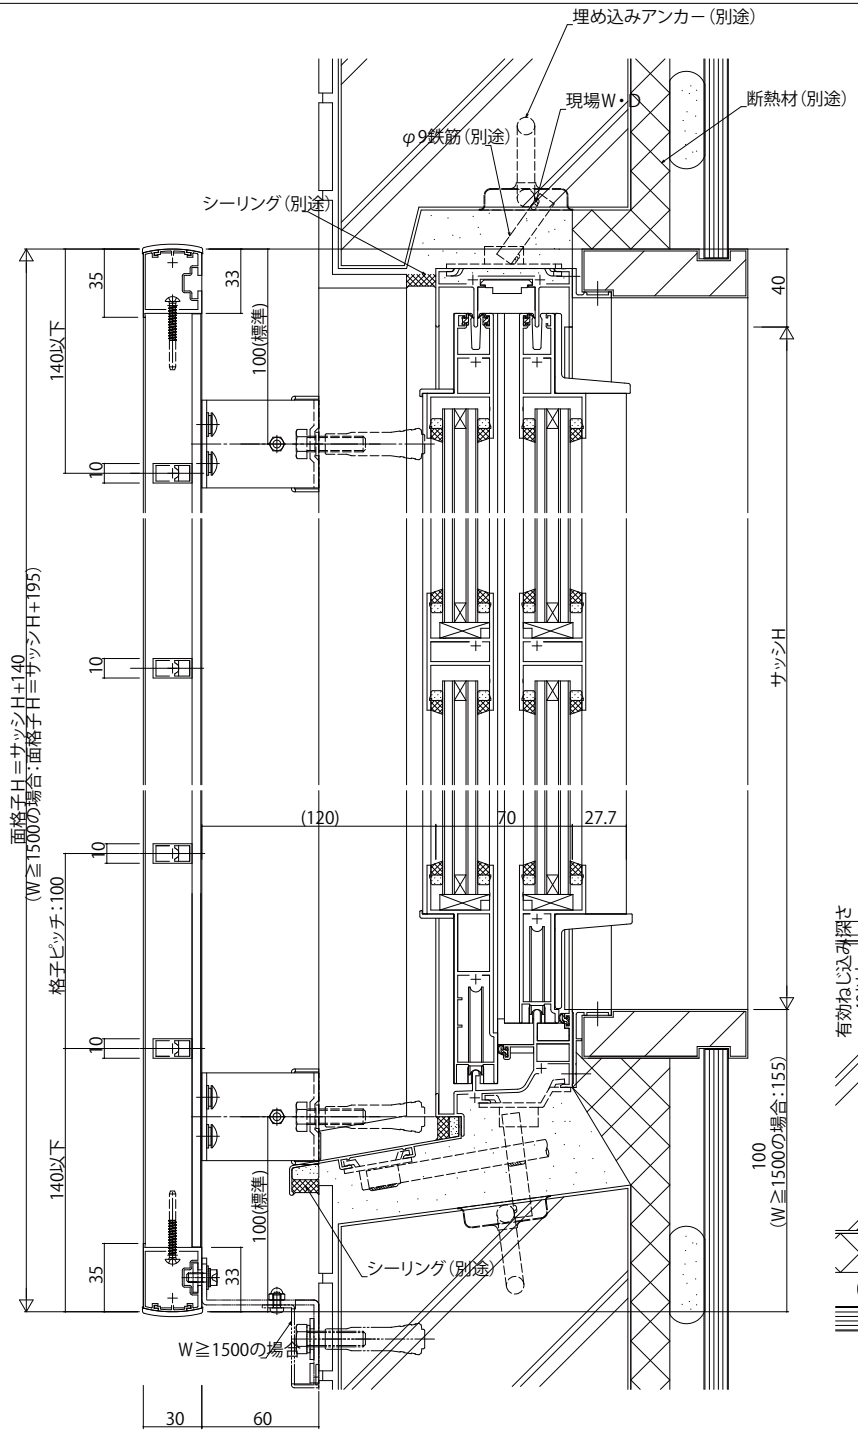

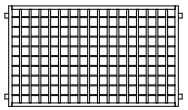

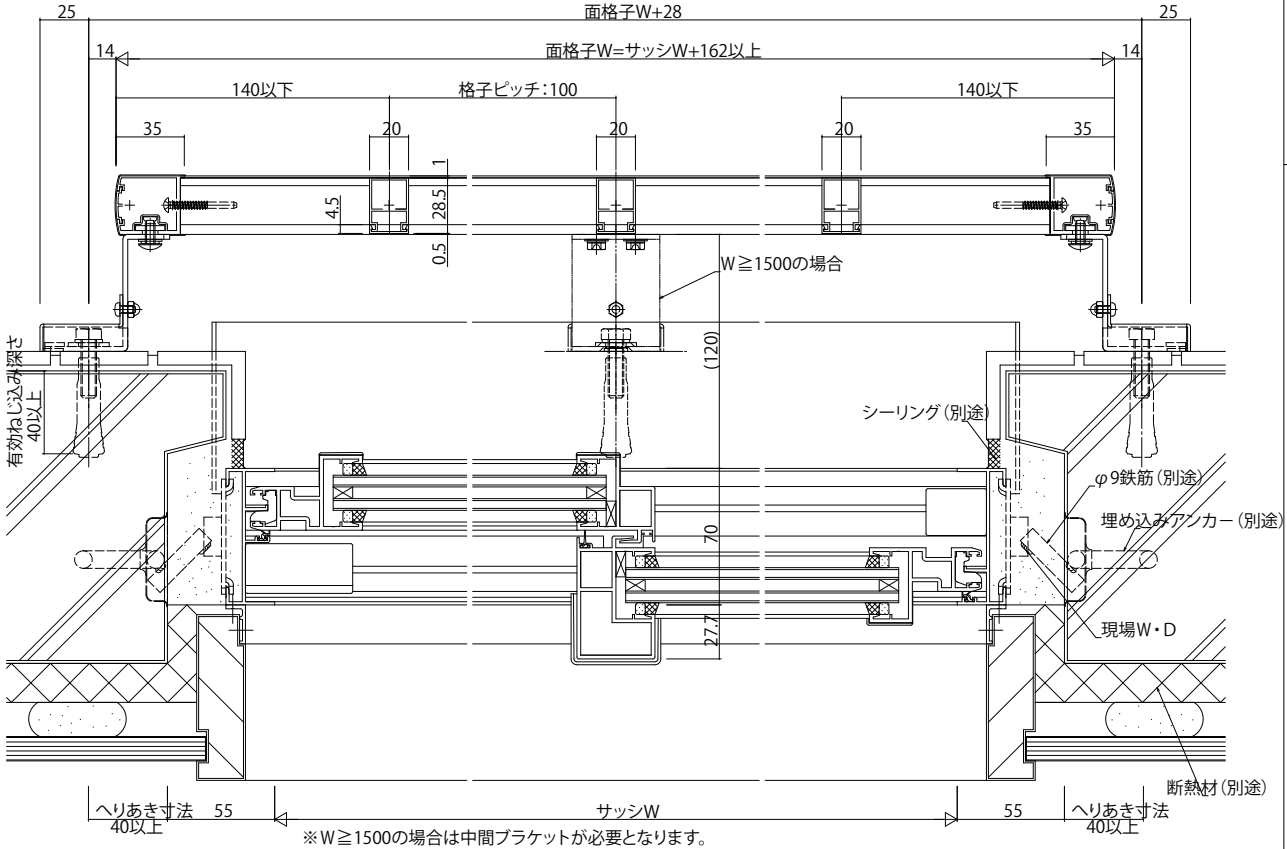

※W≧1500の場合は中間ブラケットが必要となります。
※（ ）寸法は納まりによって変わります。

変更記事	設計監理	殿	工事名	工事	照査	担当	作図	尺度	御承認印	図番
	施工	殿	図面内容	高強度面格子FLA グリッド格子 RC納まり 壁外付納まり	. .	. .	. .	1/1	年 月 日	通し図番

YKK ap